


ANNEX / EG / WOHN- / ARBEITSATELIER 53

Adresse Dorfstrasse 21
4612 Wangen bei Olten

Wohnfläche 81m²

Arealübersicht

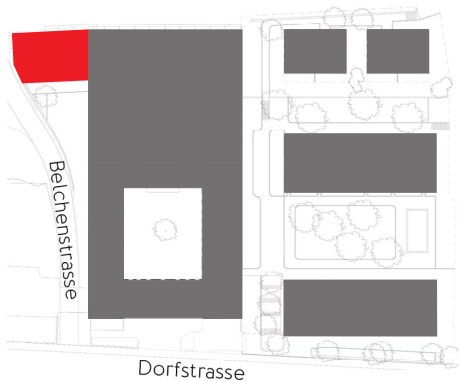




Massstab 1:100

0m 1m 5m

Änderungen während der Bauausführung vorbehalten.

Grundriss

Stockwerkübersicht

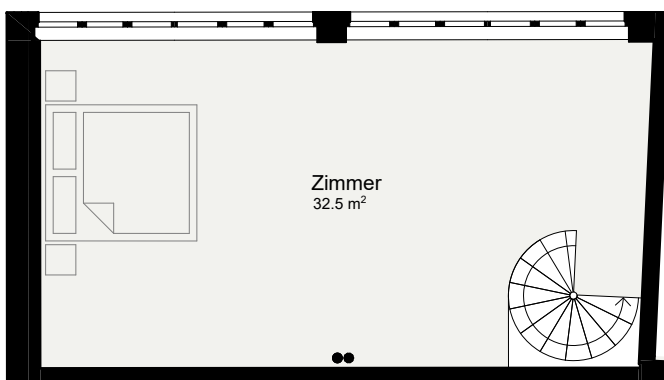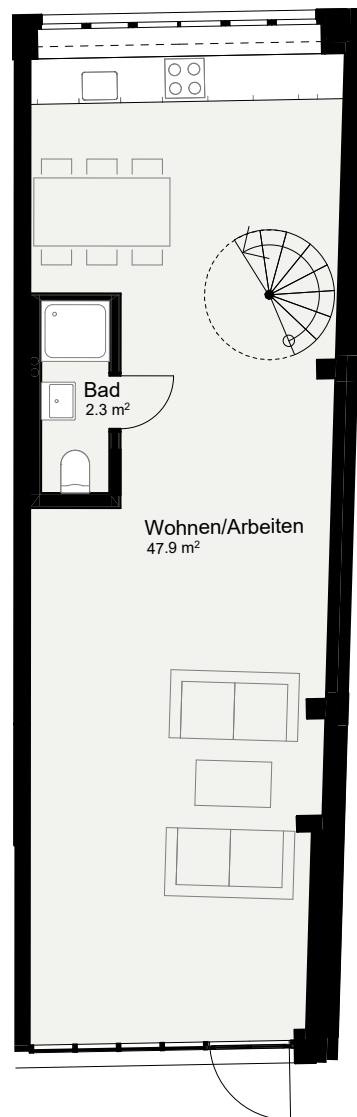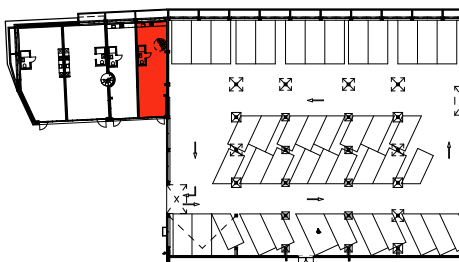

Vermietung durch:
Studer Immobilien Treuhand AG
062 205 70 70
info@studer-immobilien.ch

Ein Projekt der Stiftung Abendrot.
www.abendrot.ch

STIFTUNG ABENDROT
Die nachhaltige Pensionskasse