

Legende	Baumaterialien	Betoniergellement	Metalle	Unterlegschiene	Abbruch bestehend
Magnetkern	Stahlbeton	Betoniergellement	spezi. Dämmung	Unterlegschiene	Abbruch bestehend
Calmo Backstein	Leichtbeton	Backstein	Holz 1	Messal 1	Kies
Kunststein	Naturstein	Kalksandstein	Holz 2	Messal 2	gew. Erdreich
	Alto Leichtbau			Ungerichteten	
	Dämmung			Sand	
				Neu	

Legende	Abtrocknen	Abtrocknen	Abtrocknen	Abtrocknen	Abtrocknen
AK	auswertend	OK	obertant	UK	unterkant
IL	im Licht	FB	Fertigboden	RB	Roßboden
FD	Fertigdecke	RD	Roßdecke	BR	Brostung
ST	Sturz	SW	Schwelle	m u. M	Meter über Meer
BF	Bodenfläche	FF	Fensterfläche	NP	Niveaupunkt
B	Boden	W	Wand	DD	Deckenbruch
BD	Bodendurchbruch	WD	Wanddurchbruch		
F	Fertigmaass	R	Roßmaass		

Legende	Abtrocknen	Abtrocknen	Abtrocknen	Abtrocknen	Abtrocknen
Linienarten	Schnittlinien der Hauptbauteile	Schnittlinien wichtige Kanten	Schnittlinien über der Schnittebene	Schnittlinien unter der Schnittebene	Schnittlinien über der Schnittebene
—	Schnittlinie der Hauptbauteile	—	Schnittlinie über der Schnittebene	—	Schnittlinie über der Schnittebene
- - -	Angabe der Schnittlage	- - -	Schnittlinie über der Schnittebene	- - -	Schnittlinie über der Schnittebene
— · — · —	best./gew. Terrain	— · — · —	Schnittlinie über der Schnittebene	— · — · —	Schnittlinie über der Schnittebene


HINWEISE
Der Unternehmer ist verpflichtet, die Masse und Kolen am Bau zu kontrollieren.
Bei Abweichungen ist der Architekt umgehend zu informieren. Im Unterlassungsfall haftet der Unternehmer.
Die Türhöhen beziehen sich ab OK fertiger Boden bis UK roher Sturz.
Die Fensterhöhen beziehen sich ab OK fertig Brostung bis UK roher Sturz.

INDEX	(Fachplaner)
FACHPLANER	Bauingenieur HKS-Planer HKS-Planer Geolog Bauphysik Landschaftsarchitekt

INDEX	(Architekt)
A	25.10.10 mh
B	02.11.10 zu
C	22.11.10 mh

INDEX	(Architekt)
A	25.10.10 mh
B	02.11.10 zu
C	22.11.10 mh

OBLIEKT
Null-Kote Projekt: ± 0.00 = 382.20

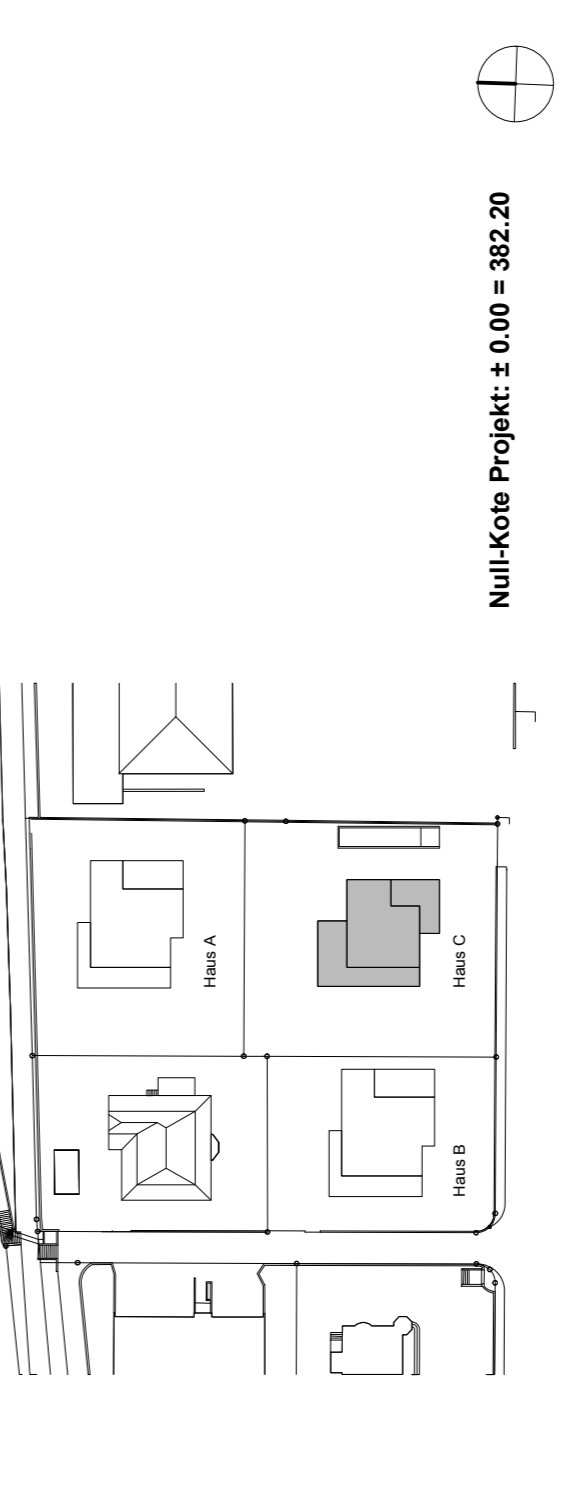

Hinweis:
Schauflöden sind generell im EG, 1.OG, 2.OG und 3.OG nur in Schränken, abgeschlossenen WATU-Bereichen und in Reduits vorzusehen. In allen anderen Wohnräumen sind keine Schauflöden einzuplanen.

Valli Terra AG		Überbauung Wohnpark Rössli	
Postfach 9007 Aarau	Fax 062 837 80 10	Rösslistrasse 16, 5000 Aarau	Massstab 1:50
TEL. 062 837 80 00		HLKS-E Verm. der Apparate, Dach-Terrassen-Balkon-entw.	Plangrosse 84' / 64'
		Grundriss Erdgeschoss, Haus C	Gez. 90
		Datum 22.11.10	
Schneider & Schneider Architekten ETH BSA SIA AG		Tel. 062 832 90 90	
Bleichenmattstrasse 33 5000 Aarau		Fax 062 832 90 00	

C 201 WOHNEN
FB: +0.10
RB: -0.08
OK RBF: +0.71
UK RST: +2.45
UK RBF: +0.71
UK RST: +2.45

C 202 ESSEN
FB: +0.10
RB: -0.08
OK RBF: +0.71
UK RST: +2.45
UK RBF: +0.71
UK RST: +2.45

C 203 KÜCHE
FB: +0.10
RB: -0.08
OK RBF: +0.71
UK RST: +2.45
UK RBF: +0.71
UK RST: +2.45

C 204 ZIMMER
FB: +0.10
RB: -0.08
OK RBF: +0.71
UK RST: +2.45
UK RBF: +0.71
UK RST: +2.45

C 205 BAD / WC
FB: +0.10
RB: -0.08
OK RBF: +0.71
UK RST: +2.45
UK RBF: +0.71
UK RST: +2.45

C 206 VELORAUM
FB: +0.10
RB: -0.08
OK RBF: +0.71
UK RST: +2.45
UK RBF: +0.71
UK RST: +2.45

C 100 ENTRÉE
FB: +0.10
RB: -0.08
OK RBF: +0.71
UK RST: +2.45
UK RBF: +0.71
UK RST: +2.45

C 101 WOHNEN
FB: +0.10
RB: -0.08
OK RBF: +0.71
UK RST: +2.45
UK RBF: +0.71
UK RST: +2.45

C 102 ESSEN
FB: +0.10
RB: -0.08
OK RBF: +0.71
UK RST: +2.45
UK RBF: +0.71
UK RST: +2.45

C 103 KÜCHE
FB: +0.10
RB: -0.08
OK RBF: +0.71
UK RST: +2.45
UK RBF: +0.71
UK RST: +2.45

C 104 ZIMMER
FB: +0.10
RB: -0.08
OK RBF: +0.71
UK RST: +2.45
UK RBF: +0.71
UK RST: +2.45

C 105 BAD / WC
C 103 KÜCHE
FB: +0.10
RB: -0.08
OK RBF: +0.71
UK RST: +2.45
UK RBF: +0.71
UK RST: +2.45

C 104 ZIMMER
FB: +0.10
RB: -0.08
OK RBF: +0.71
UK RST: +2.45
UK RBF: +0.71
UK RST: +2.45

C 105 BAD / WC
FB: +0.10
RB: -0.08
OK RBF: +0.71
UK RST: +2.45
UK RBF: +0.71
UK RST: +2.45

C 106 VELORAUM
FB: +0.10
RB: -0.08
OK RBF: +0.71
UK RST: +2.45
UK RBF: +0.71
UK RST: +2.45