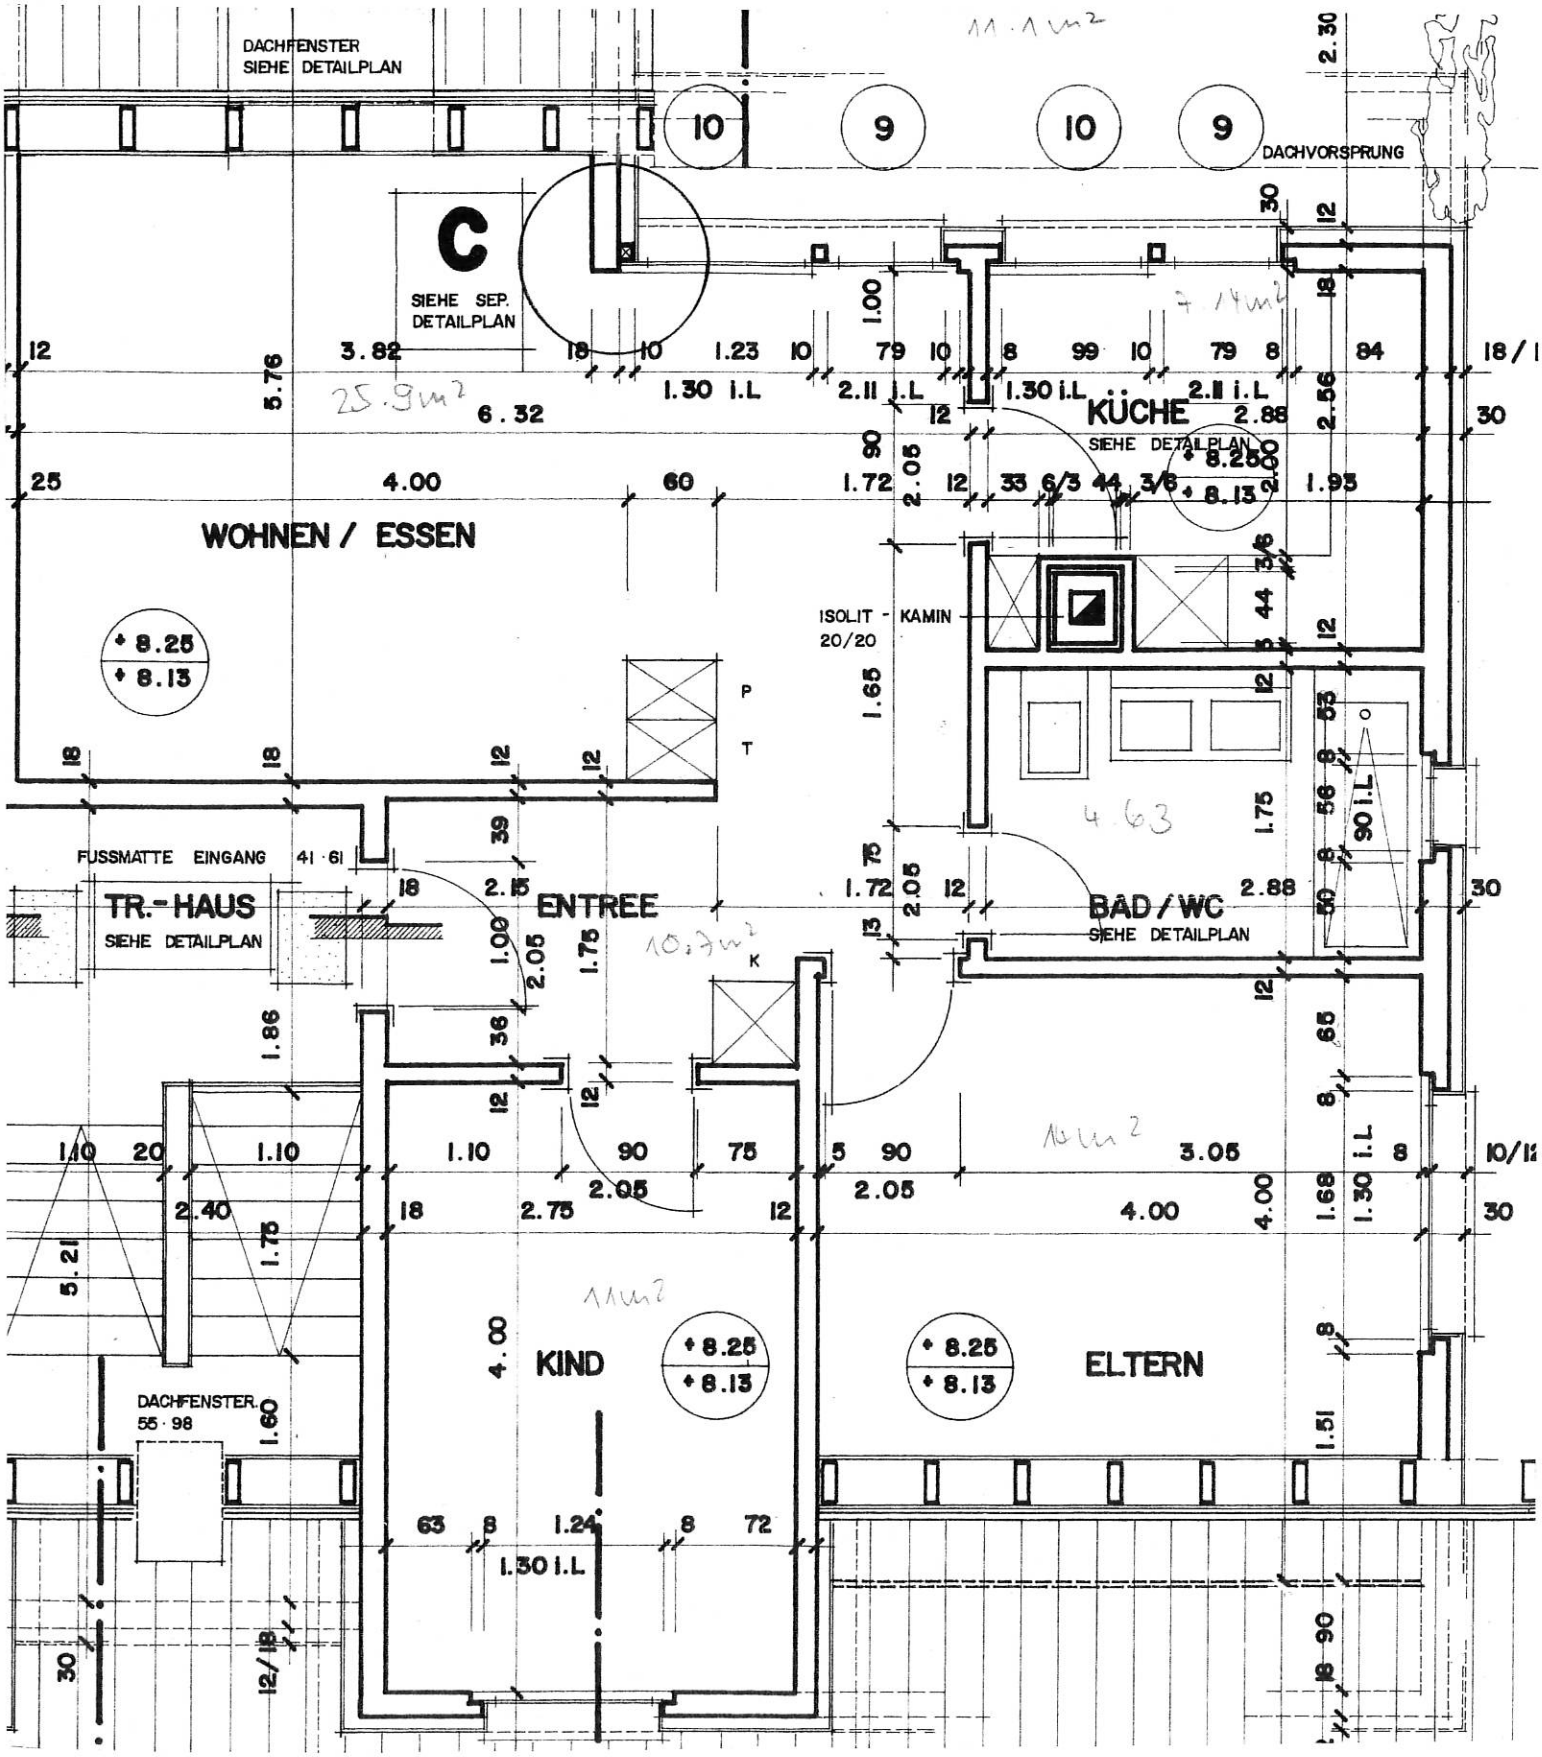
DACHFENSTER
SIEHE DETAILPLAN
DACHVORSPRUNG
C
SIEHE SEP.
DETAILPLAN
WOHNEN / ESSEN
KÜCHE
SIEHE DETAILPLAN
ISOLIT - KAMIN
20/20
FUSSMATTE EINGANG
TR.-HAUS
SIEHE DETAILPLAN
ENTREE
BAD / WC
SIEHE DETAILPLAN
KIND
ELTERN
DACHFENSTER
55 · 98
+ 8.25
+ 8.13
P
T
K