

c2m architekten

überbauung bachweg - 4612 wangen bei olten


Wohnung Erdgeschoss rechts

Erdgeschoss Haus A (A01)

1 : 100

Hüttenmattweg 91
4655 Rohr b. Olten

Tel. 079 357 49 29
giuseppe.medico@bluewin.ch

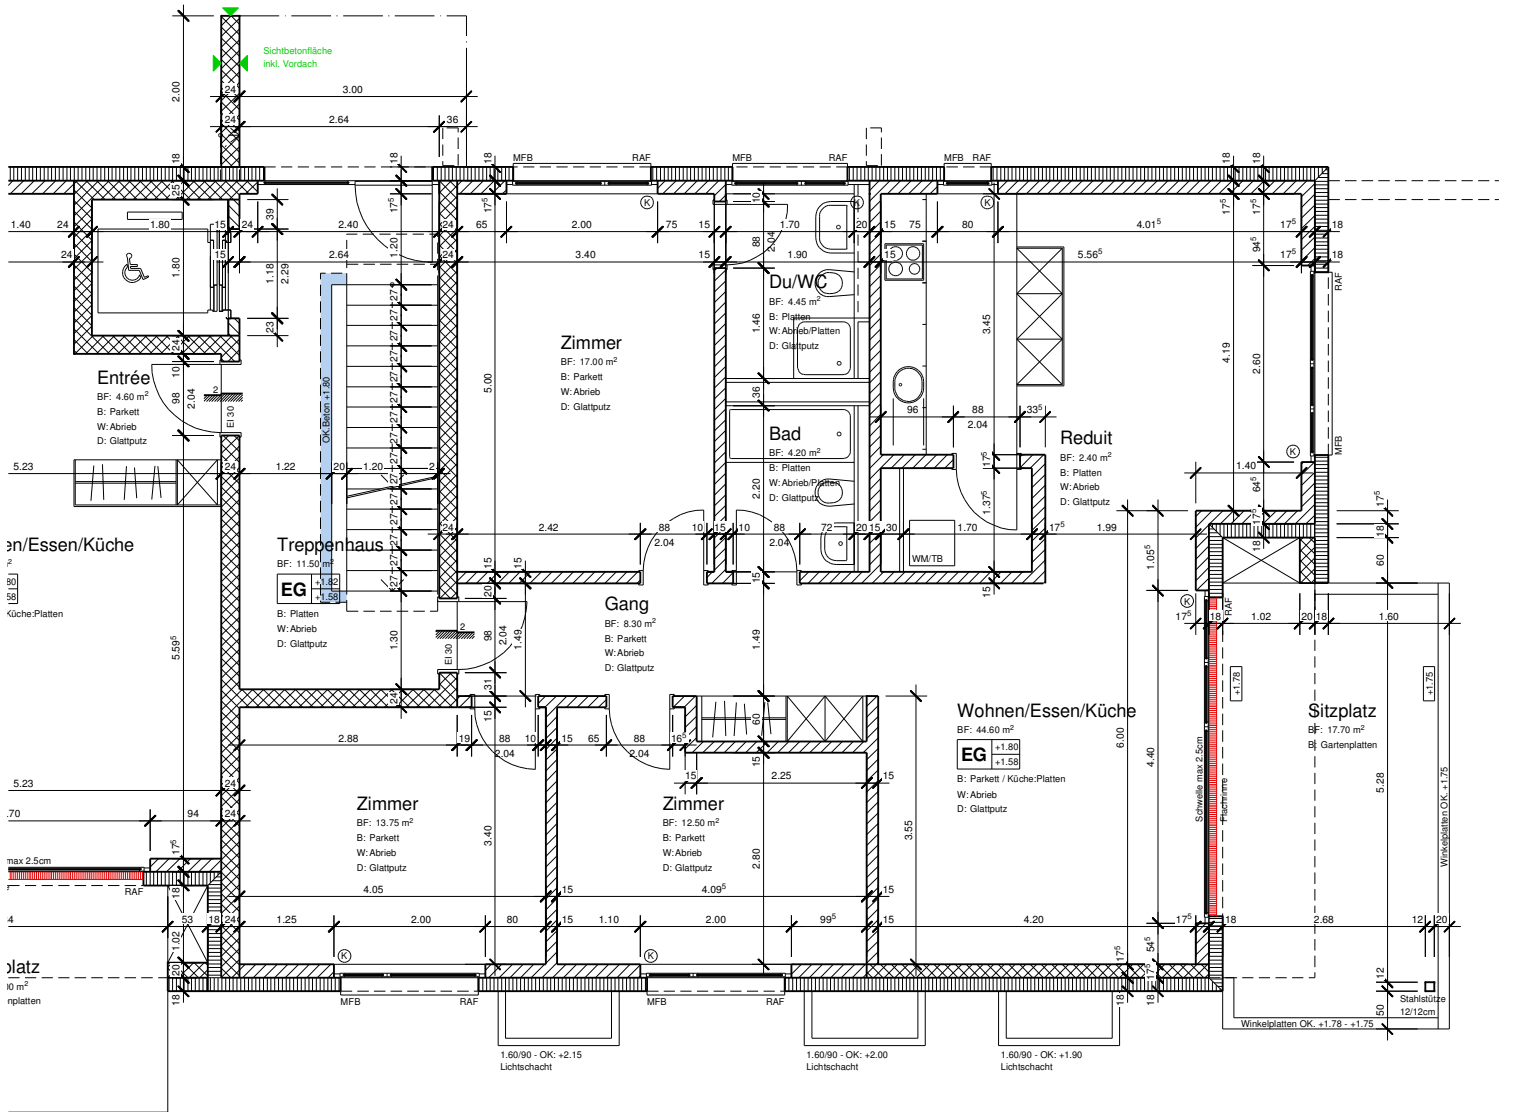

c2m architekten

überbauung bachweg - 4612 wangen bei olten

Wohnung Erdgeschoss links

Erdgeschoss Haus A (A02)

1 : 100

Hüttenmattweg 91
4655 Rohr b. Olten

Tel. 079 357 49 29
giuseppe.medico@bluewin.ch