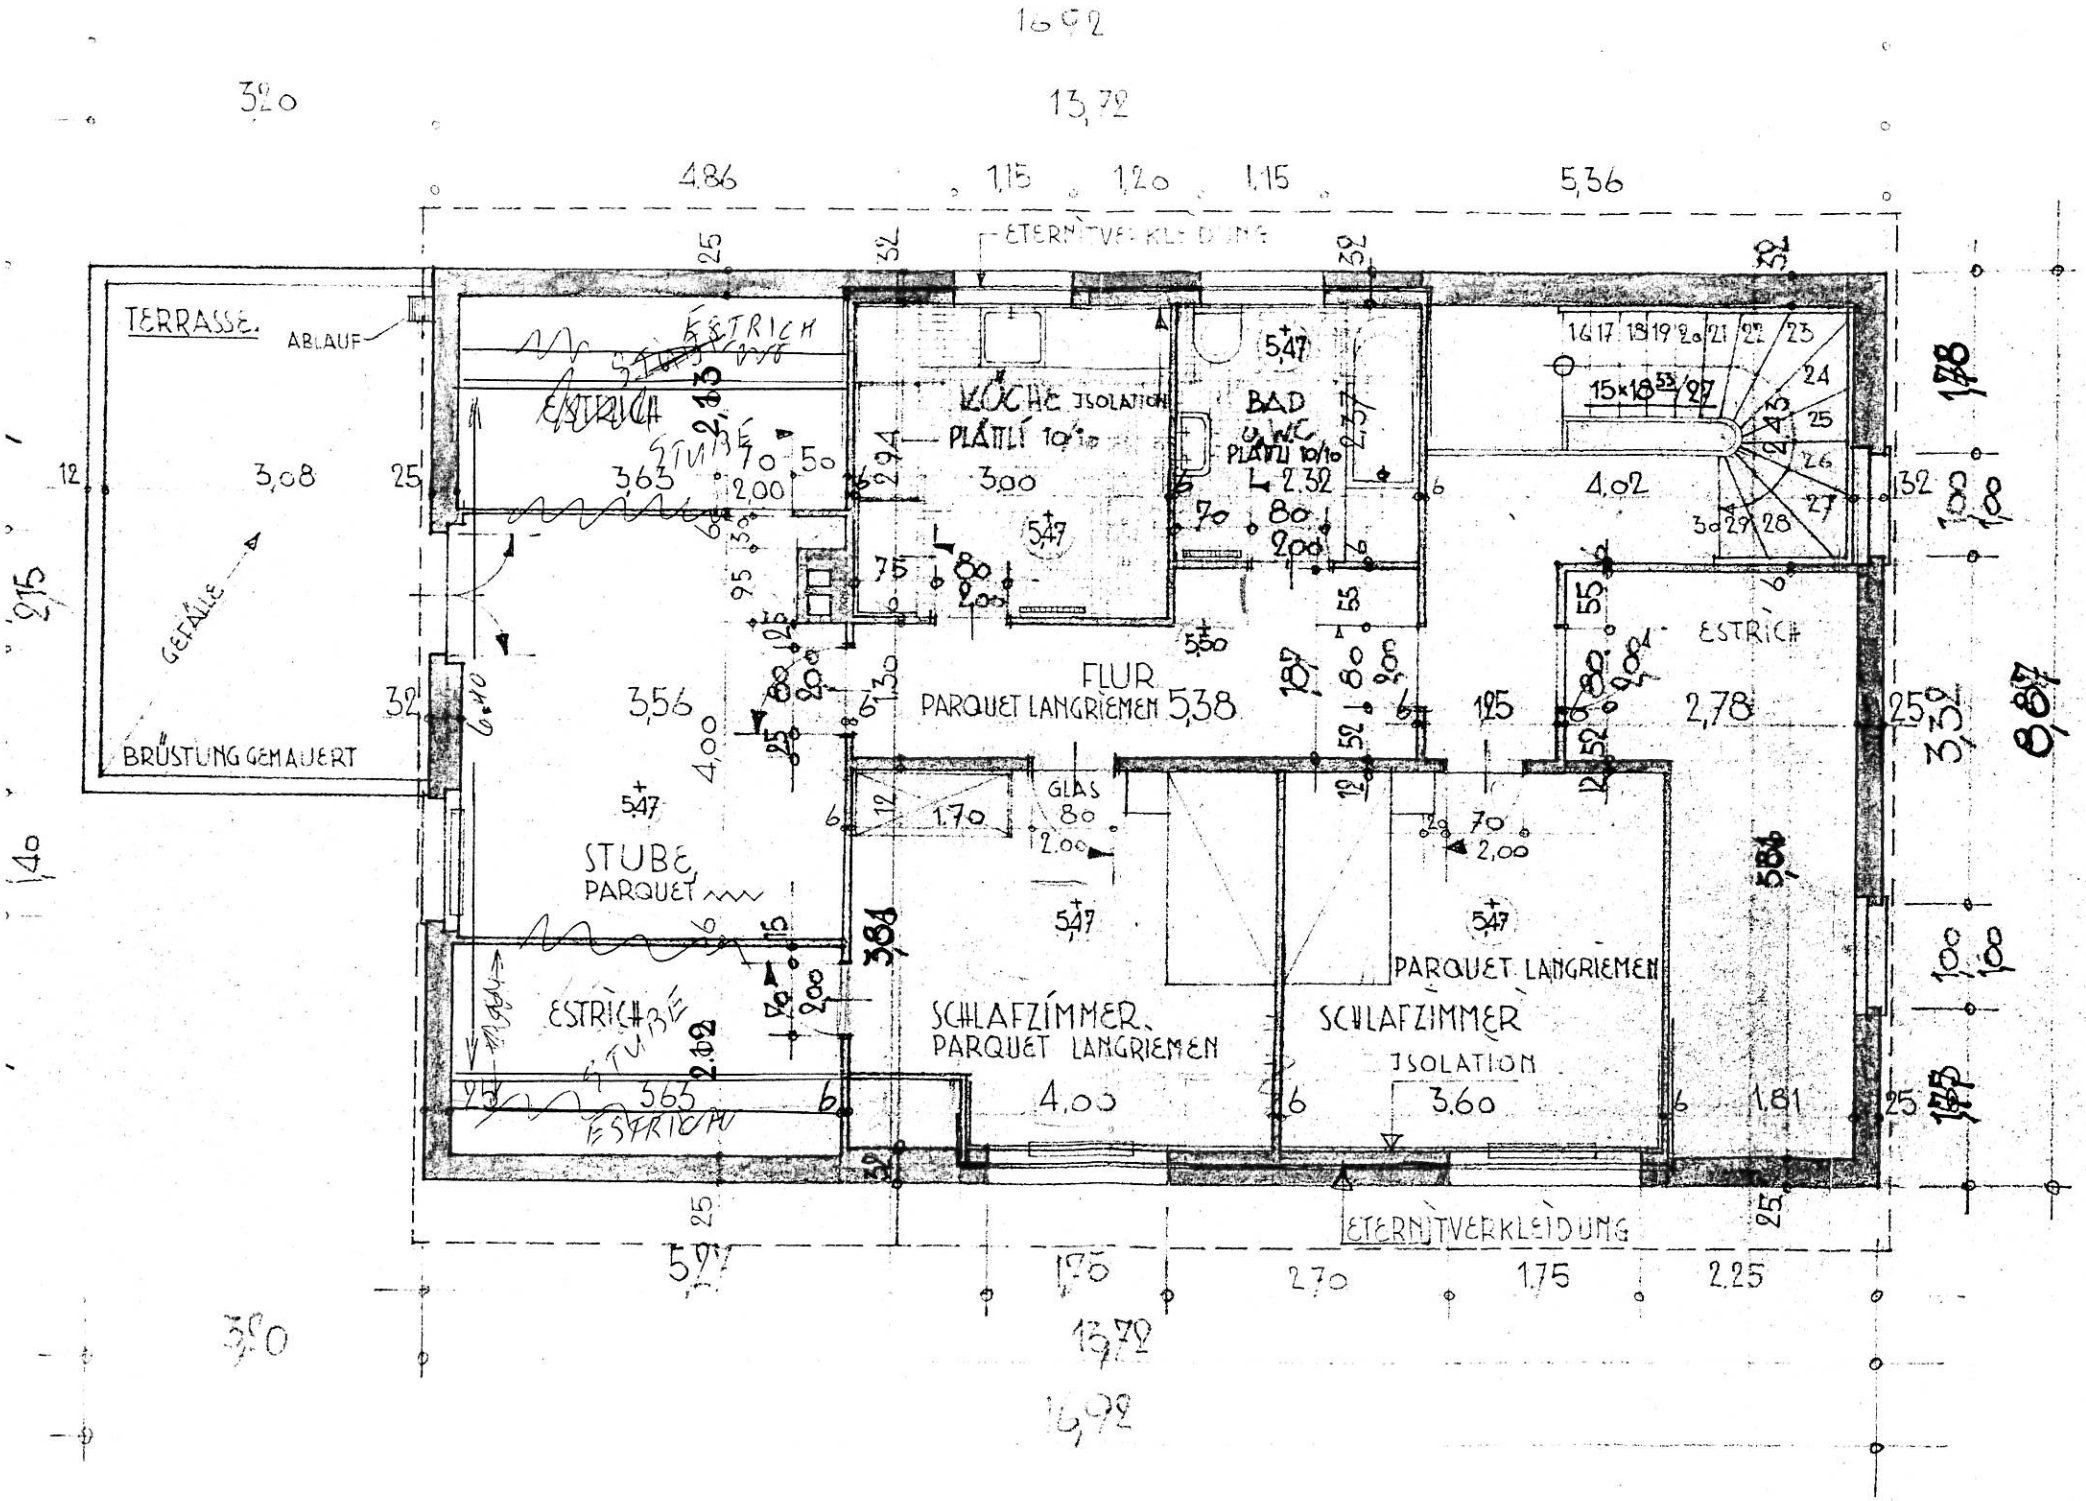
TERRASSE
ABLAUF
GEFÄLLE
BRÜSTUNG GEMAUERT
ESTRICH
STUBE
PARQUET
KÜCHE ISOLATION
PLÄTTLI 10/10
BAD
WC
PLÄTTLI 10/10
FLUR
PARQUET LANGRIEMEN
GLAS
SCHLAFZIMMER
PARQUET LANGRIEMEN
SCHLAFZIMMER
ISOLATION
ETERNITVERKLEIDUNG
ETERNITVERKLEIDUNG