B 400 ENTRÉE
FB: +3.09
RB: +2.94
RD: +5.57
BF: 11.7 m²
B: Parkett
W: Abrieb
D: Gipsglattstrich

B 401 WOHNEN
FB: +3.09
RB: +2.94
RD: +5.57
BF: 20.3 m²
B: Parkett
W: Abrieb
D: Gipsglattstrich

BALKON
FB: +3.09
RB: im Gefälle
RD: +5.57
BF: 9.4 m²
B: Kunstholzrost / Zementplatten
W: Aussenputz/ Abrieb
D: Abrieb

B 402 ESSEN
FB: +3.09
RB: +2.94
RD: +5.57
BF: 14.3 m²
B: Parkett
W: Abrieb
D: Gipsglattstrich

B 403 KÜCHE
FB: +3.09
RB: +2.94
RD: +5.57
BF: 9.0 m²
B: Parkett
W: Abrieb
D: Gipsglattstrich

B 404 ZIMMER
FB: +3.09
RB: +2.94
RD: +5.57
BF: 15.8 m²
B: Parkett
W: Abrieb
D: Gipsglattstrich

B 405 BAD/ WC
FB: +3.09
RB: +2.94
RD: +5.57
BF: 6.2 m²
B: keramischer Plattenbelag
W: keramischer Plattenbelag u. Abrieb
D: Abrieb/ Gipsglattstrich

B 406 ZIMMER
FB: +3.09
RB: +2.94
RD: +5.57
BF: 12.9 m²
B: Parkett
W: Abrieb
D: Gipsglattstrich

B 407 DUSCHE/ WC
FB: +3.09
RB: +2.94
RD: +5.57
BF: 5.1 m²
B: keramischer Plattenbelag
W: keramischer Plattenbelag u. Abrieb
D: Abrieb/ Gipsglattstrich

B 408 BIBLIOTHEK
FB: +3.09
RB: +2.94
RD: +5.57
BF: 14.6 m²
B: Parkett
W: Abrieb
D: Gipsglattstrich

TREPPENHAUS
FB: +3.09
RB: +3.00
RD: +5.55
BF: xxx
B: Kunststeinplatten
W: Abrieb
D: Gipsglattstrich

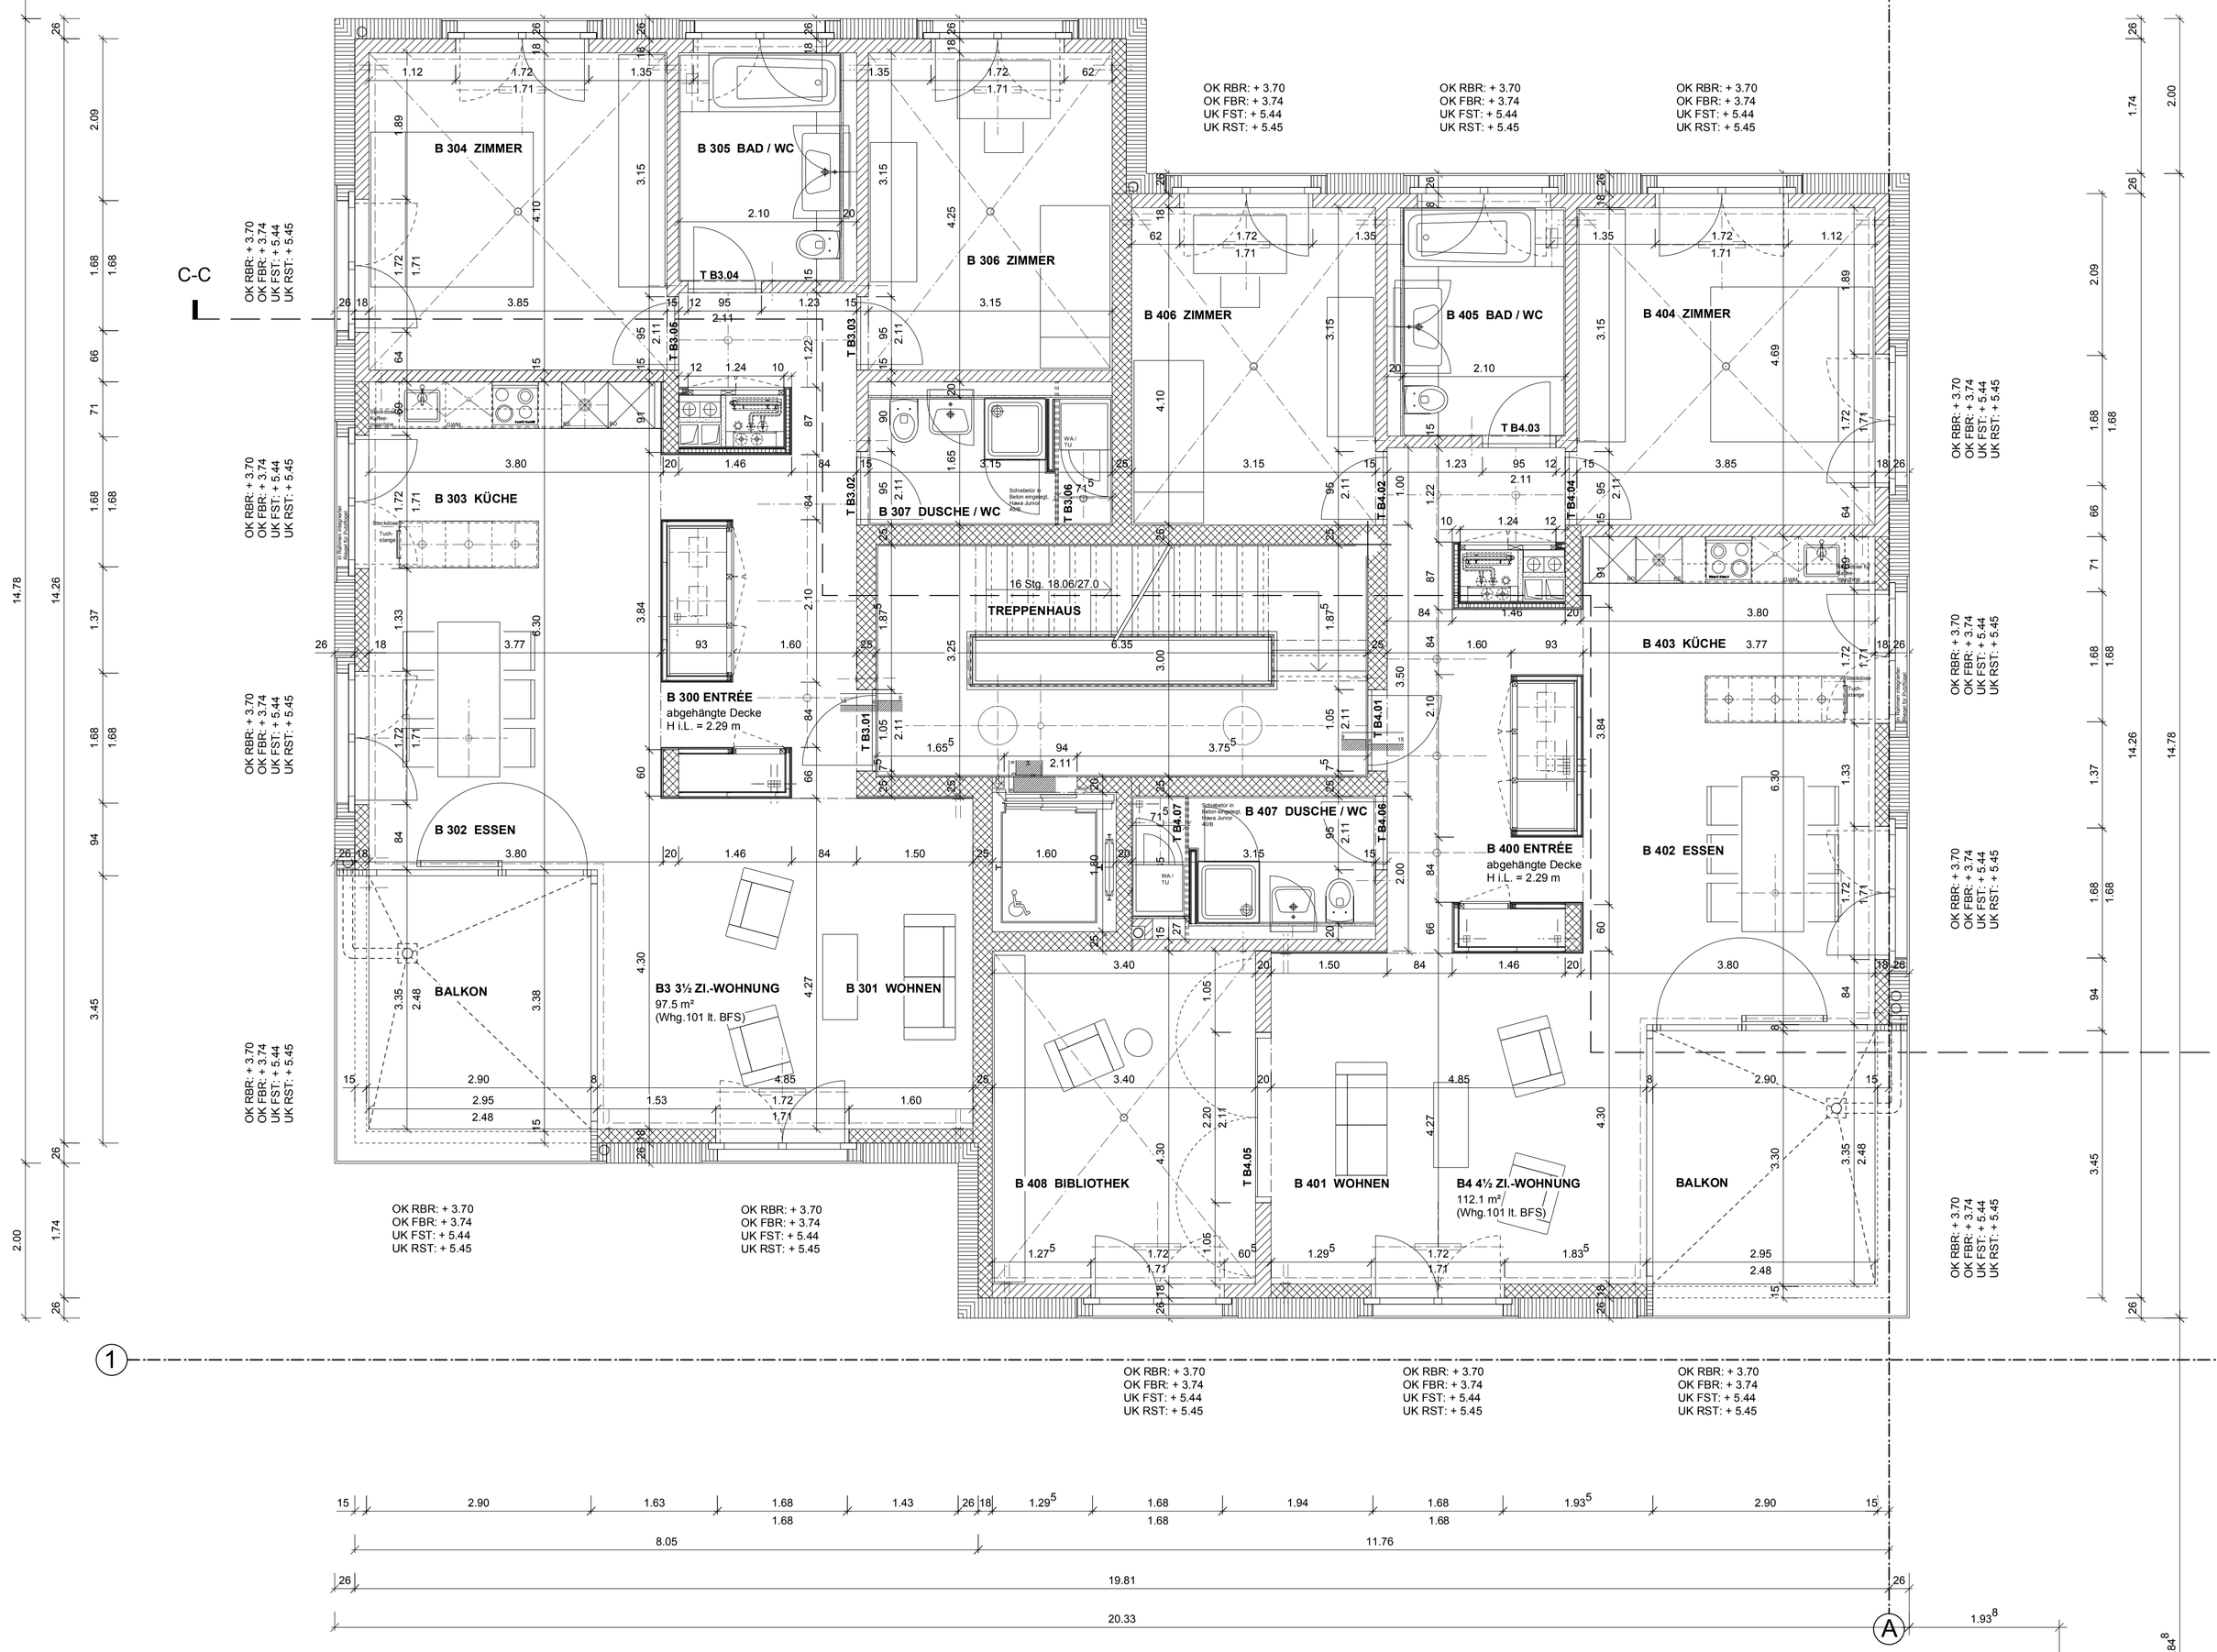

B 300 ENTRÉE
FB: +3.09
RB: +2.94
RD: +5.57
BF: 11.7 m²
B: Parkett
W: Abrieb
D: Gipsglattstrich

B 301 WOHNEN
FB: +3.09
RB: +2.94
RD: +5.57
BF: 20.3 m²
B: Parkett
W: Abrieb
D: Gipsglattstrich

BALKON
FB: +3.09
RB: im Gefalle
RD: +5.57
BF: 9.4 m²
B: Kunstholzrost / Zementplatten
W: Aussenputz/ Abrieb
D: Abrieb

B 302 ESSEN
FB: +3.09
RB: +2.94
RD: +5.57
BF: 14.3 m²
B: Parkett
W: Abrieb
D: Gipsglattstrich

B 303 KÜCHE
FB: +3.09
RB: +2.94
RD: +5.57
BF: 9.0 m²
B: Parkett
W: Abrieb
D: Gipsglattstrich

B 304 ZIMMER
FB: +3.09
RB: +2.94
RD: +5.57
BF: 15.8 m²
B: Parkett
W: Abrieb
D: Gipsglattstrich

B 305 BAD/ WC
FB: +3.09
RB: +2.94
RD: +5.57
BF: 6.2 m²
B: keramischer Plattenbelag
W: keramischer Plattenbelag u. Abrieb
D: Abrieb/ Gipsglattstrich

B 306 ZIMMER
FB: +3.09
RB: +2.94
RD: +5.57
BF: 12.9 m²
B: Parkett
W: Abrieb
D: Gipsglattstrich

B 307 DUSCHE/ WC
FB: +3.09
RB: +2.94
RD: +5.57
BF: 5.2 m²
B: keramischer Plattenbelag
W: keramischer Plattenbelag u. Abrieb
D: Abrieb/ Gipsglattstrich

LEGENDE

Baumaterialien

Stahlbeton	Betonfertigelement	Magerbeton
Leichtbeton	Backstein	Calmo-Backstein
Naturstein	Kalksandstein	Kunststein
Alba Leichtbau		
Dämmung	spez. Dämmung	
Holz 1	Holz 2	Holzwerkstoff
Metall 1	Metall 2	
	Unterlagsboden	Gips
Kies	Sand	gew. Erdreich
Abbruch bestehend	Neu	

Kurzzeichen

AK	ausserkant	OK	oberkant	UK	unterkant
iL	im Licht	FB	Fertigboden	RB	Rohboden
FD	Fertigdecke	RD	Rohdecke	BR	Brüstung
ST	Sturz	SW	Schwelle	m ü. M	Meter über Meer
BF	Bodenfläche	FF	Fensterfläche	NP	Niveaupunkt
B	Boden	W	Wand	D	Decke
BD	Bodendurchbruch	WD	Wanddurchbruch	DD	Deckedurchbruch
F	Fertigmass	R	Rohmass		

Sinnbilder und Kurzzeichen für Aussparungen

Hinweis auf andere Pläne	Achsen	Hinweise	
Höhenkoten R roh	Höhenkoten F fertig	Hinweise	

Linienarten

Schnittkanten der Hauptbauteile	Schnittkanten Sichtkanten	(Sichtkanten)
Angabe der Schnittlage	wichtige Kanten über/vor der Schnittebene	Achsen
geschnittenes Terrain	unsichtbare Kanten über/vor der Schnittebene	(unsichtbare Kanten über/vor der Schnittebene)
best./gew. Terrain		

HINWEISE

Der Unternehmer ist verpflichtet, die Masse und Koten am Bau zu kontrollieren.
Bei Abweichungen ist der Architekt umgehend zu informieren. Im Unterlassungsfall haftet der Unternehmer.
Die Türhöhen beziehen sich ab OK fertiger Boden bis UK roher Sturz.
Die Fensterhöhen beziehen sich ab OK fertig Brüstung bis UK roher Sturz.

INDEX
(Fachplaner)

FACHPLANER

Bauingenieur	Wilhelm + Wahlen, Bauingenieur AG, Kasinostrasse 15, 5000 Aarau	T: 062 837 10 10
HLKS-Ingenieur	Hans Abicht AG, Ingenieure für Gebäudetechnik, Buchserstrasse 12, 5000 Aarau	T: 062 836 09 36
Elektro-Ingenieur	Hefti. Hess. Martignoni Aarau AG, Wiesenstrasse 26, Postfach, 5001 Aarau	T: 062 837 87 87
Geometer	Ackermann + Wernli Vermessungsbüro, Bleichemattstrasse 43, 5000 Aarau	T: 062 822 31 62
Geologe	Dr. Heinrich Jäckli AG, Kronengasse 39, 5400 Baden	T: 056 203 60 25
Bauphysik	Zimmermann + Leuthe GmbH, Bauphysik SIA, Birkengasse 32, 4583 Aetigkofen	T: 032 661 00 32
Akustik	Scheib Akustik, Beratungs und Ing. Büro, Bahnstrasse 28, 5033 Buchs	T: 062 823 65 47
Landschaftsarchitekt	Appert & Zwahlen GmbH, Landschaftsarchitekten BSLA, Zugerstrasse 4, 6330 Cham	T: 041 784 37 00

INDEX
(Architekt)

A	06.10.10 su	div. Anpassungen inkl. Massketten und Koten
B	03.02.11 mh	div. Anpassungen
C	30.05.11 su	Anpassungen Fensterflügel Badfenster, Aktualisierung Türnummern
D	10.08.11 su	Anpassungen GK Wände, Anpassung Schranktüren Entrée, Anpassung Fensterge-wänder Standardfenster

OBJEKT

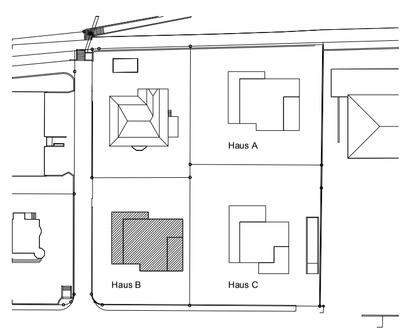

Null-Kote Projekt: ± 0.00 = 382.20

Valli Terra AG
Postfach, 5001 Aarau
Tel. 062 837 80 00 Fax 062 837 80 10

Objekt Nr. 582	**Überbauung Wohnpark Rössligut** **Rössligutstrasse 16, 5000 Aarau**	Massstab 1:50
Plan Nr. W 112 D	**Grundriss 1.Obergeschoss, Haus B**	Plangroesse 841/594
Datum 10.08.11		Gez. su

Schneider & Schneider Architekten ETH BSA SIA AG
Bahnhofstrasse 102 5000 Aarau
Tel. 062 832 90 90
Fax 062 832 90 00