

PLAN-NUMMER 240-04	BAUHERR Frau G. Schöni - Wollschleger, 4600 Olten		
OBJEKT 	Mutation MFH, Mittelgäustr., 4617 Gunzgen		
	EDITION Baueingabe	PLAN-GROSSE 42x30	DATUM 01.00
Gasser Architekturen GmbH, Hagenackerstrasse 606, 4625 Oberbuchsitzen, T: 062 / 393 25 15			
MASSTAB 1:100	PLAN-GEZEICHNUNG Grundriss 1.+ 2. Obergeschoss	INDEX B1	


- Legende**
-  Bestehend
 -  Abbruch
 -  Neue Bauteile

Bauherrin: *G. Schöni*

Architekt: *T. Gasser*

Geprüft und in Ordnung
Gunzgen 26. FEBR. 2000
der Baupräsident

[Signature]

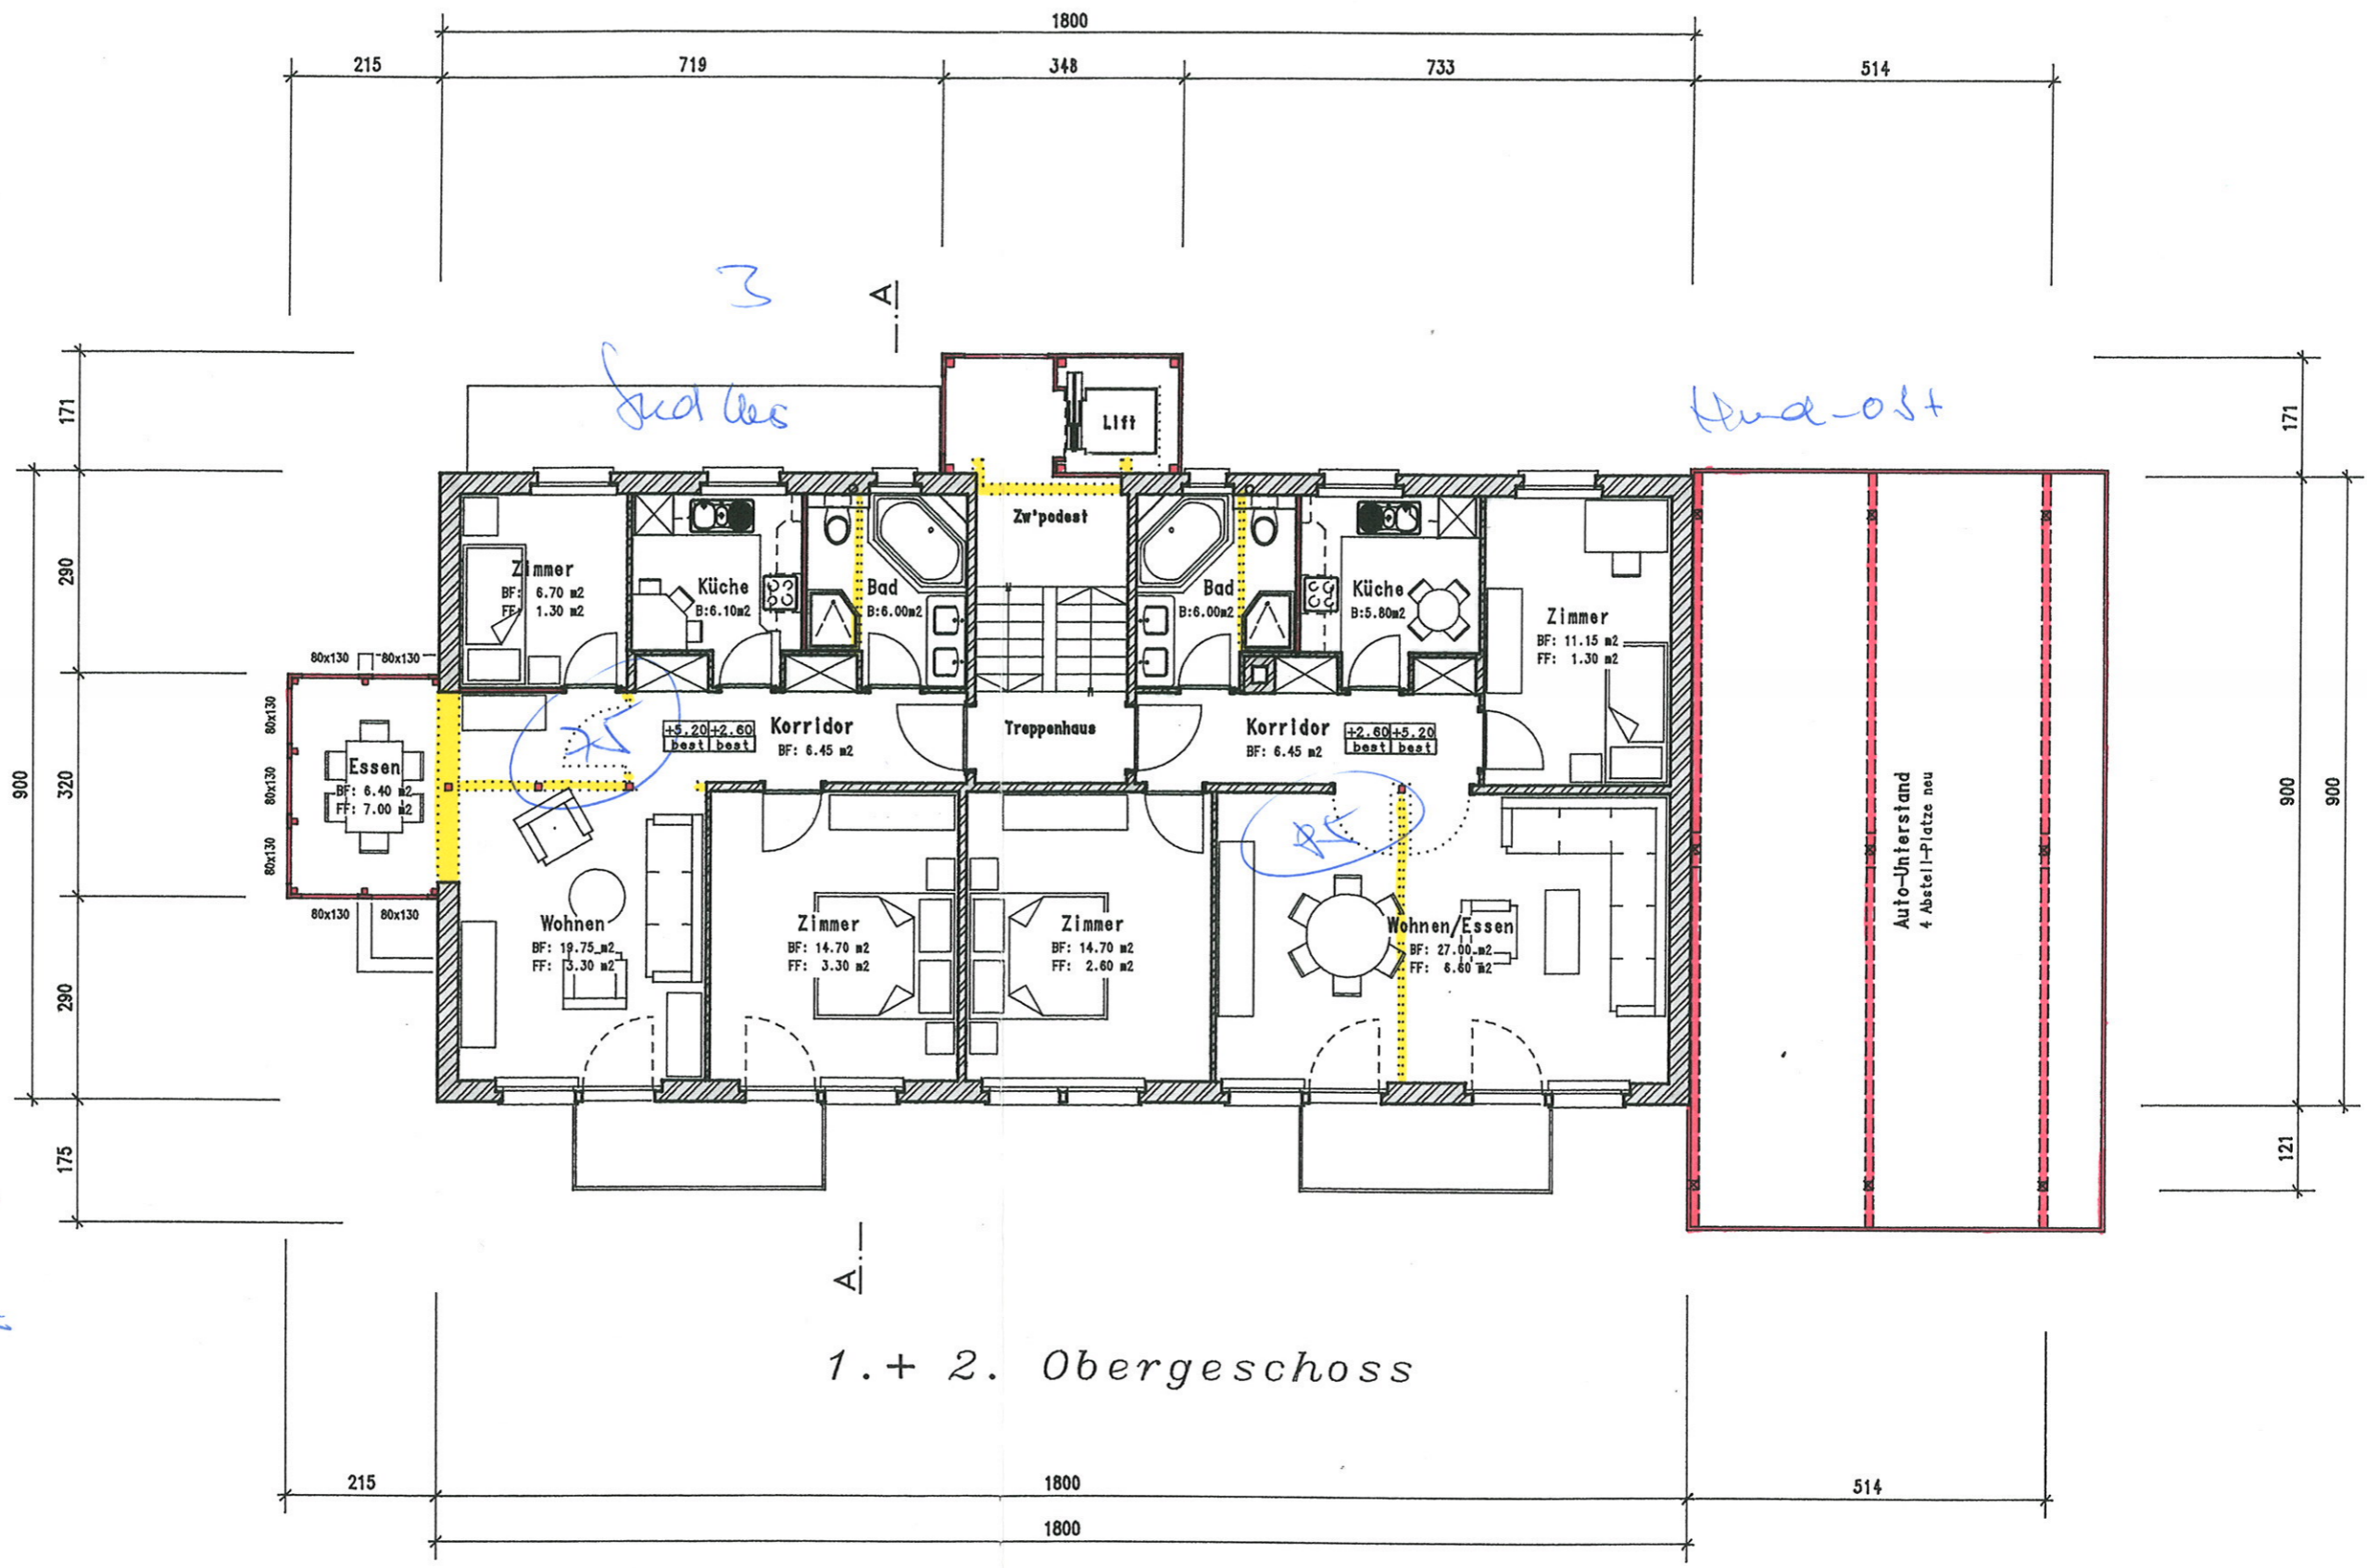

1.+ 2. Obergeschoss