Haus 1
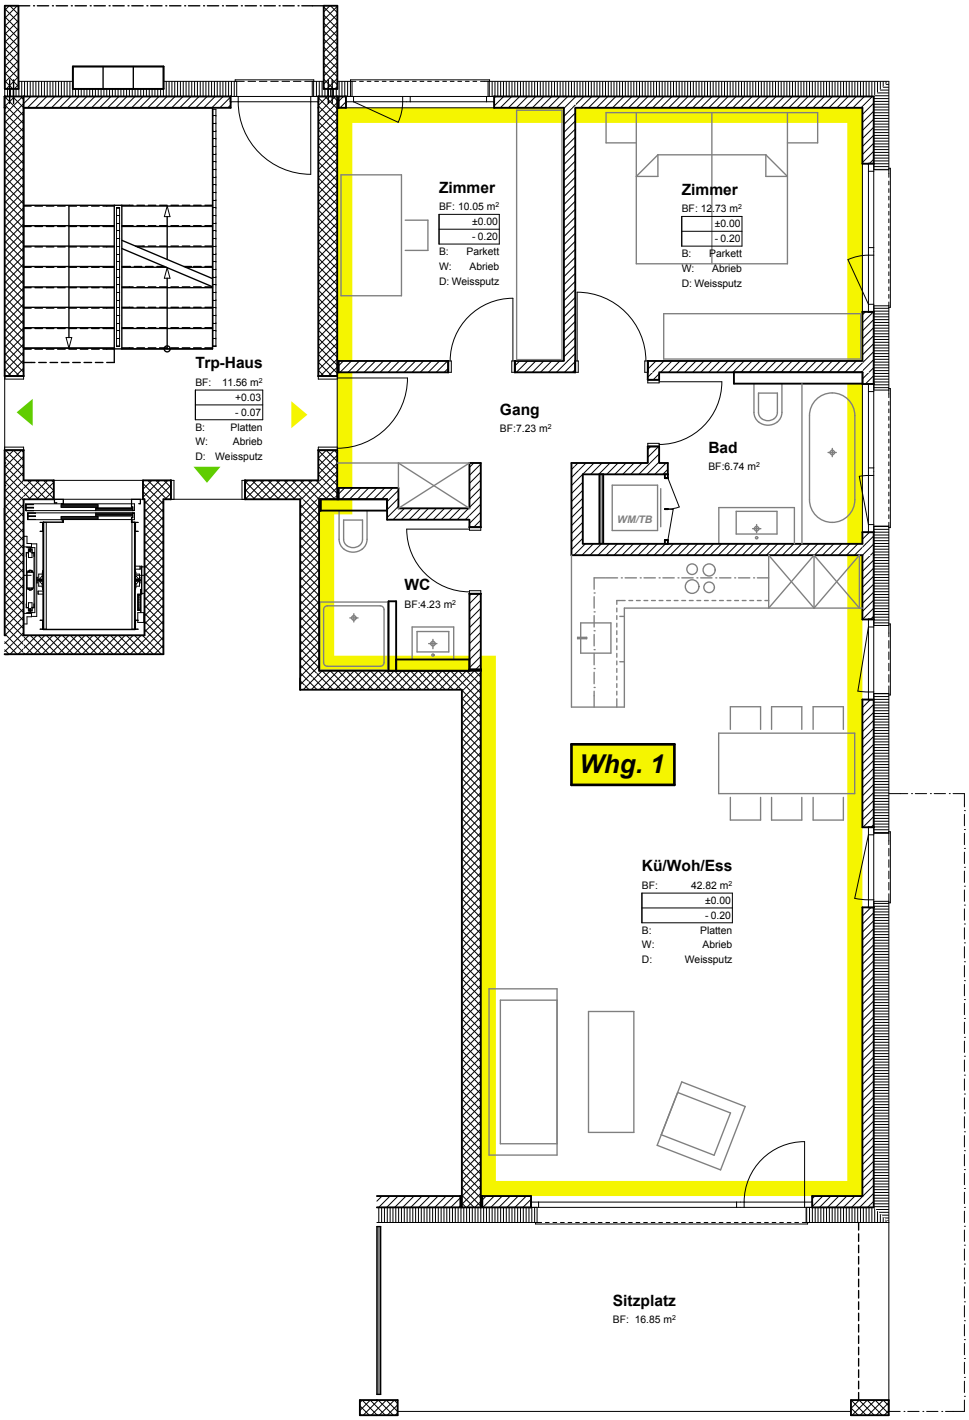
EG - Whg 1 -1:100