A/1.06

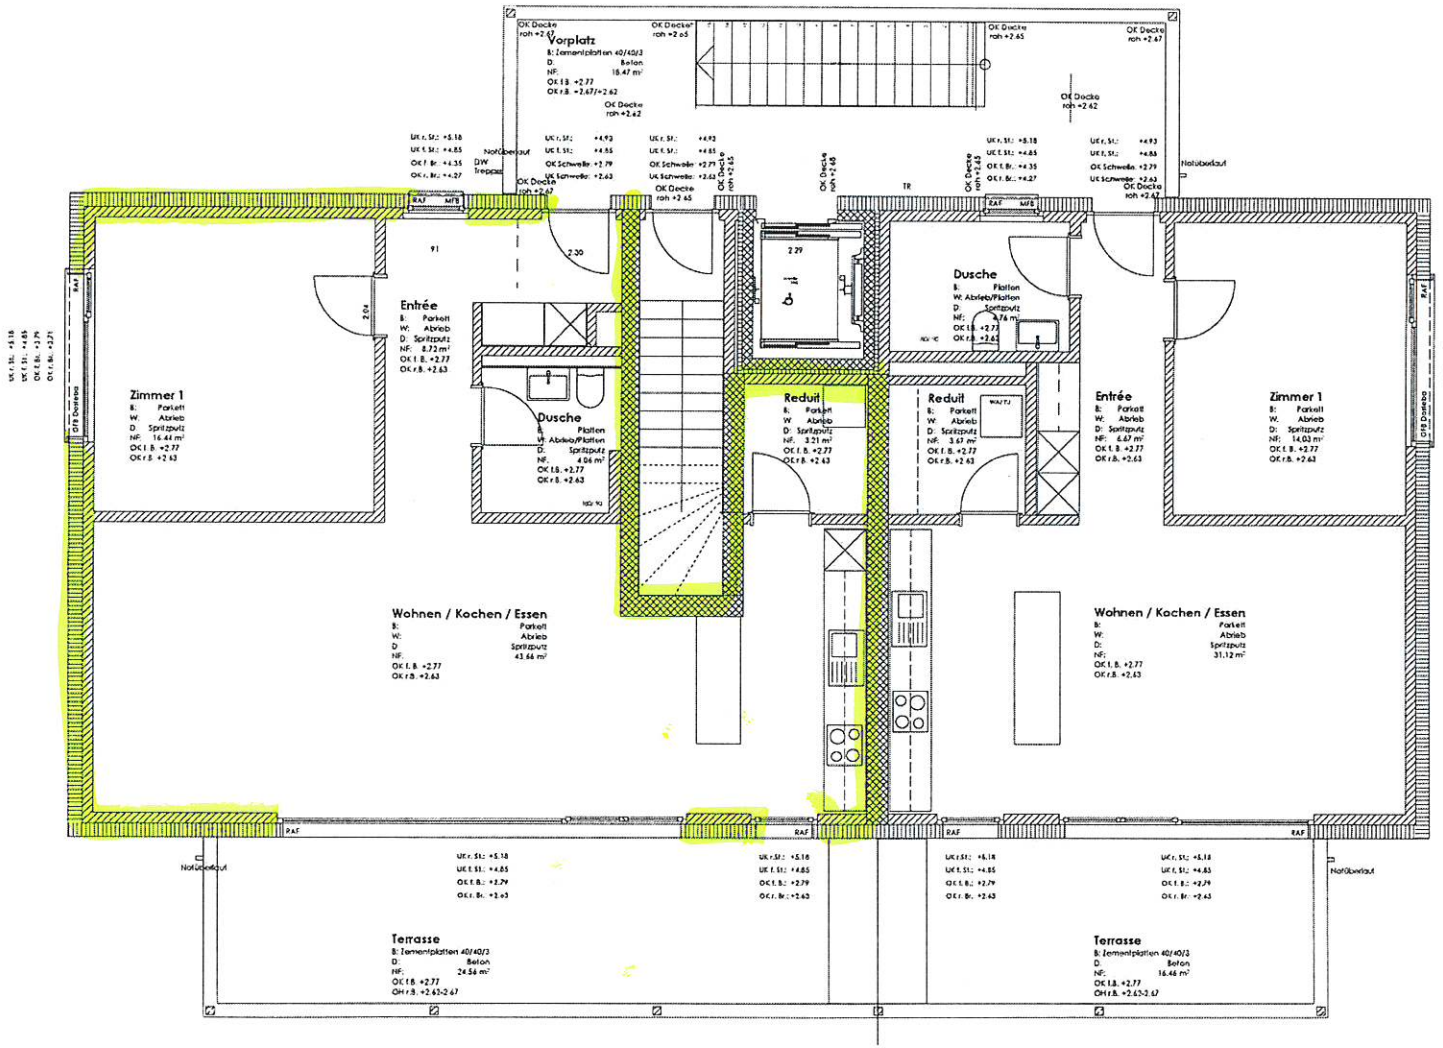

Projektänderung

26.04.2019	Anpassung Fenster, Eingänge, Terrassentüre
16.05.2019	Anpassung Fenster Wohnung EFH, Südfassade
21.05.2019	Anpassung Abstand Entlüftungsrohr gemäss BVG Plan 1:100 & 10.05.2019
12.06.2019	Anpassung Grösse Waschmaschinen
17.06.2019	Ergänzung Bemassung, Anpassung Schwellenhöhen gemäss Plan 1:100 vom 06.06.19
19.06.2019	Ergänzung Schraubung/ Türbänder
24.06.2019	Terrassenmasse mit Plan vom 19
31.07.2019	Grenzabstand Südfassade, Anpassung Massivdecke auf ca. 15 cm neu 32 cm, Anpassung Grösse Reduit/Abgang UG

Hinweise
- Die Masse sind vom Unternehmer auf eigene Verantwortung am Bau, wie im Plan zu kontrollieren!
- Massfehler in den Plänen, welche dem Unternehmer auffallen, sind der Bauleitung umgehend zu melden!
- Kürzel: Höhen als fertig Boden oder Schwelle bis UK roher Sturz.
- Fenster: Massgebend sind die Detailpläne der Architekten respektive die Ausführungspläne des Unternehmers.

Legende

Beton	Unterlagsplatten	Verbundraffstore	roh Boden
Backsteinmauerwerk	Fertigbeläge	Metallfensterbank	fertig Boden
Kalksandsteinmauerwerk	Massivholz	Wetterschenkel	
Zementstein	OSB Platte	roh/ fertig Brüstung	
EPS Dämmung		roh/fertig Sturz	
XPS Dämmung		Schwelle	

Abkürzungen

VP	Verbundraffstore	FB	roh Boden
MFB	Metallfensterbank		fertig Boden
WSK	Wetterschenkel		
r. Br./f. Br.	roh/ fertig Brüstung		
r. St./f. St.	roh/fertig Sturz		
Sw	Schwelle		

Fertig Boden EG ±0.00 = 421.40m ü.M.
Fixpunkt 3056 = 421.90m ü.M. (+0.50)

INTEGRAL BAUMANAGEMENT AG

Projektverfasser
Integral Baumanagement AG
Solothurnerstrasse 11
Postfach
4601 Olten 1 Fächer
Telefon 062 205 69 68
Fax 062 205 69 60
mail info@integralag.ch
web www.integralag.ch

Bauherrschaft
Im Lisch Immobilien AG
c/o Integral Baumanagement AG
Solothurnerstrasse 11,
4600 Olten

Grundeigentümer
Eisengemeinschaft Rauber
p/A Rainer Hubbauer
Wettelerstrasse 6
4629 Fulenbach

21712
MFH im Lisch
Kappelenweg, Bonigen (Parzelle 304)

Ausführung	Massstab / Format	Planno
1. Obergeschoss A 1:50	1:50 / A2	AP 3.111
Erstellungsdatum / Gezeichnet	Revision / Gezeichnet	Kontrolle
	04.04.2019 / gho	