


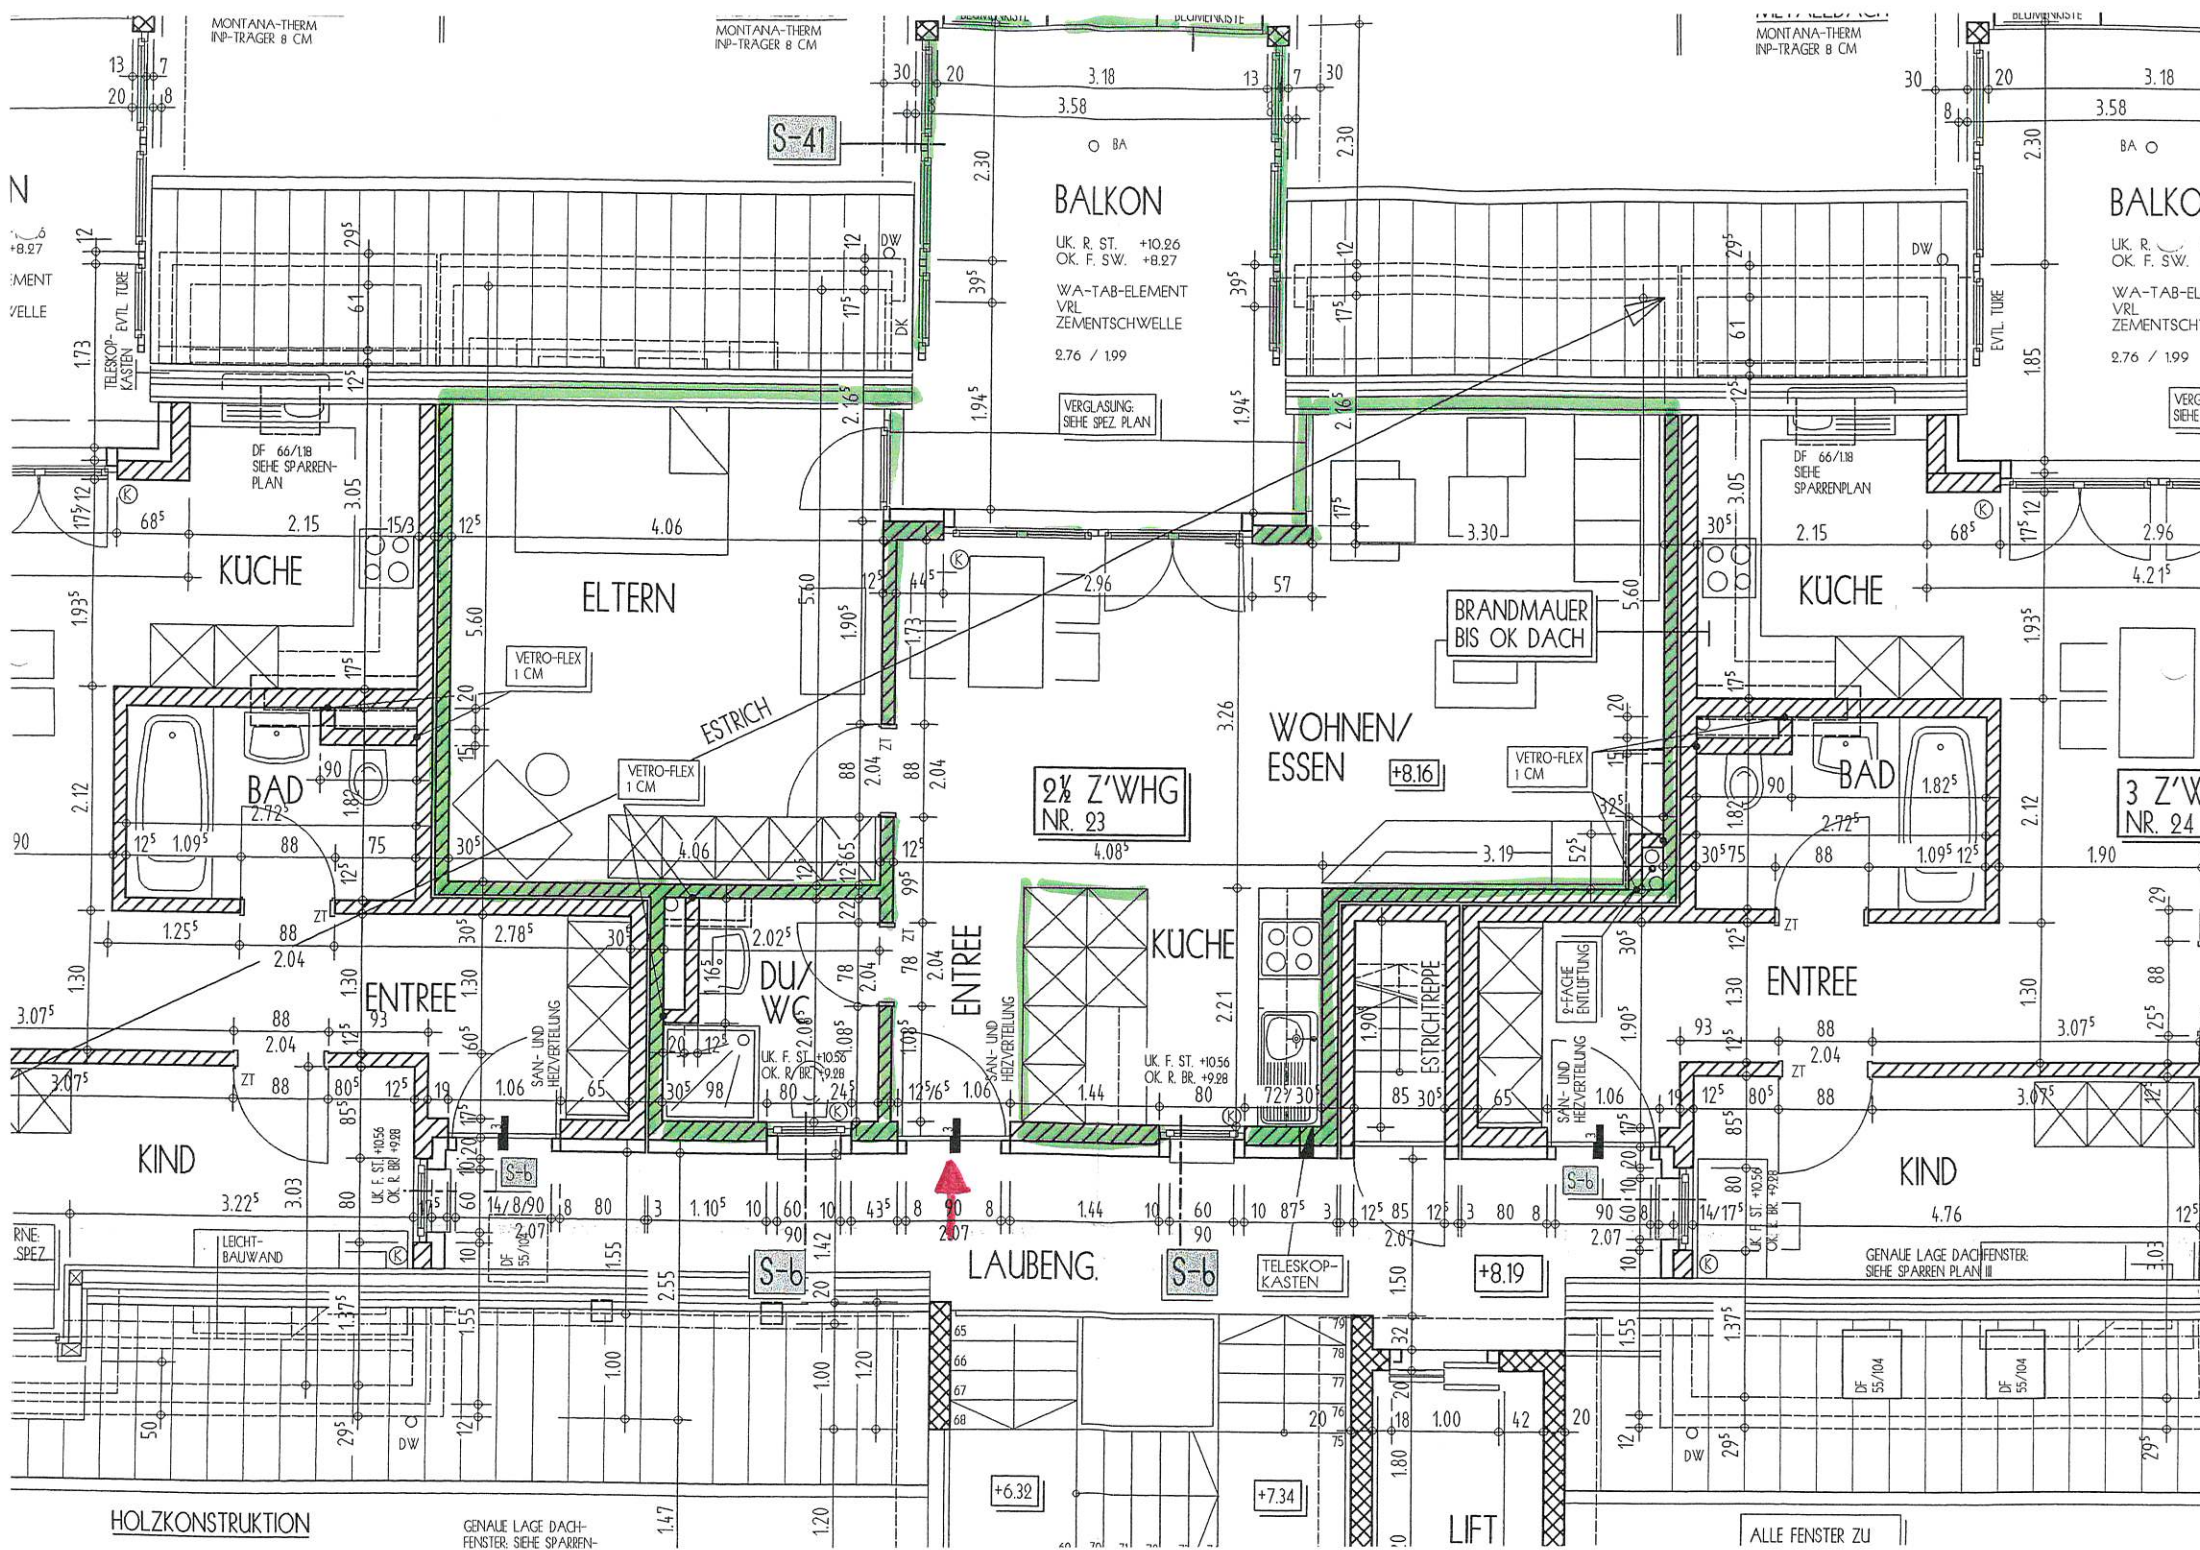

N
+8.27
MENT
VELLE

MONTANA-THERM
INP-TRAGER 8 CM

MONTANA-THERM
INP-TRAGER 8 CM

MONTANA-THERM
INP-TRAGER 8 CM

S-41

BALKON

UK. R. ST. +10.26
OK. F. SW. +8.27
WA-TAB-ELEMENT
VRL
ZEMENTSCHWELLE
2.76 / 1.99

VERGLASUNG
SIEHE SPEZ. PLAN

BALKON

UK. R. ST. +10.26
OK. F. SW. +8.27
WA-TAB-ELEMENT
VRL
ZEMENTSCHWELLE
2.76 / 1.99

VERGLASUNG
SIEHE SPEZ. PLAN

KUCHE

ELTERN

BAD

ESTRICH

VETRO-FLEX
1 CM

VETRO-FLEX
1 CM

2 1/2 Z'WHG
NR. 23

WOHNEN/
ESSEN +8.16

BRANDMAUER
BIS OK DACH

VETRO-FLEX
1 CM

KUCHE

BAD

3 Z'WHG
NR. 24

ENTREE

DUX
WG

ENTREE

KUCHE

ENTREE

KIND

KIND

LAUBENG.

S-b

TELESKOP-
KASTEN

+8.19

GENAUE LAGE DACHFENSTER
SIEHE SPARREN PLAN III

HOLZKONSTRUKTION

GENAUE LAGE DACH-
FENSTER. SIEHE SPARREN-
PLAN

LIFT

ALLE FENSTER ZU