



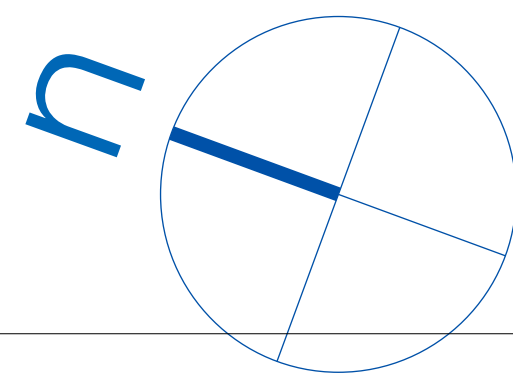

16.07

473.96 müm = fixpunkt **254**

2282

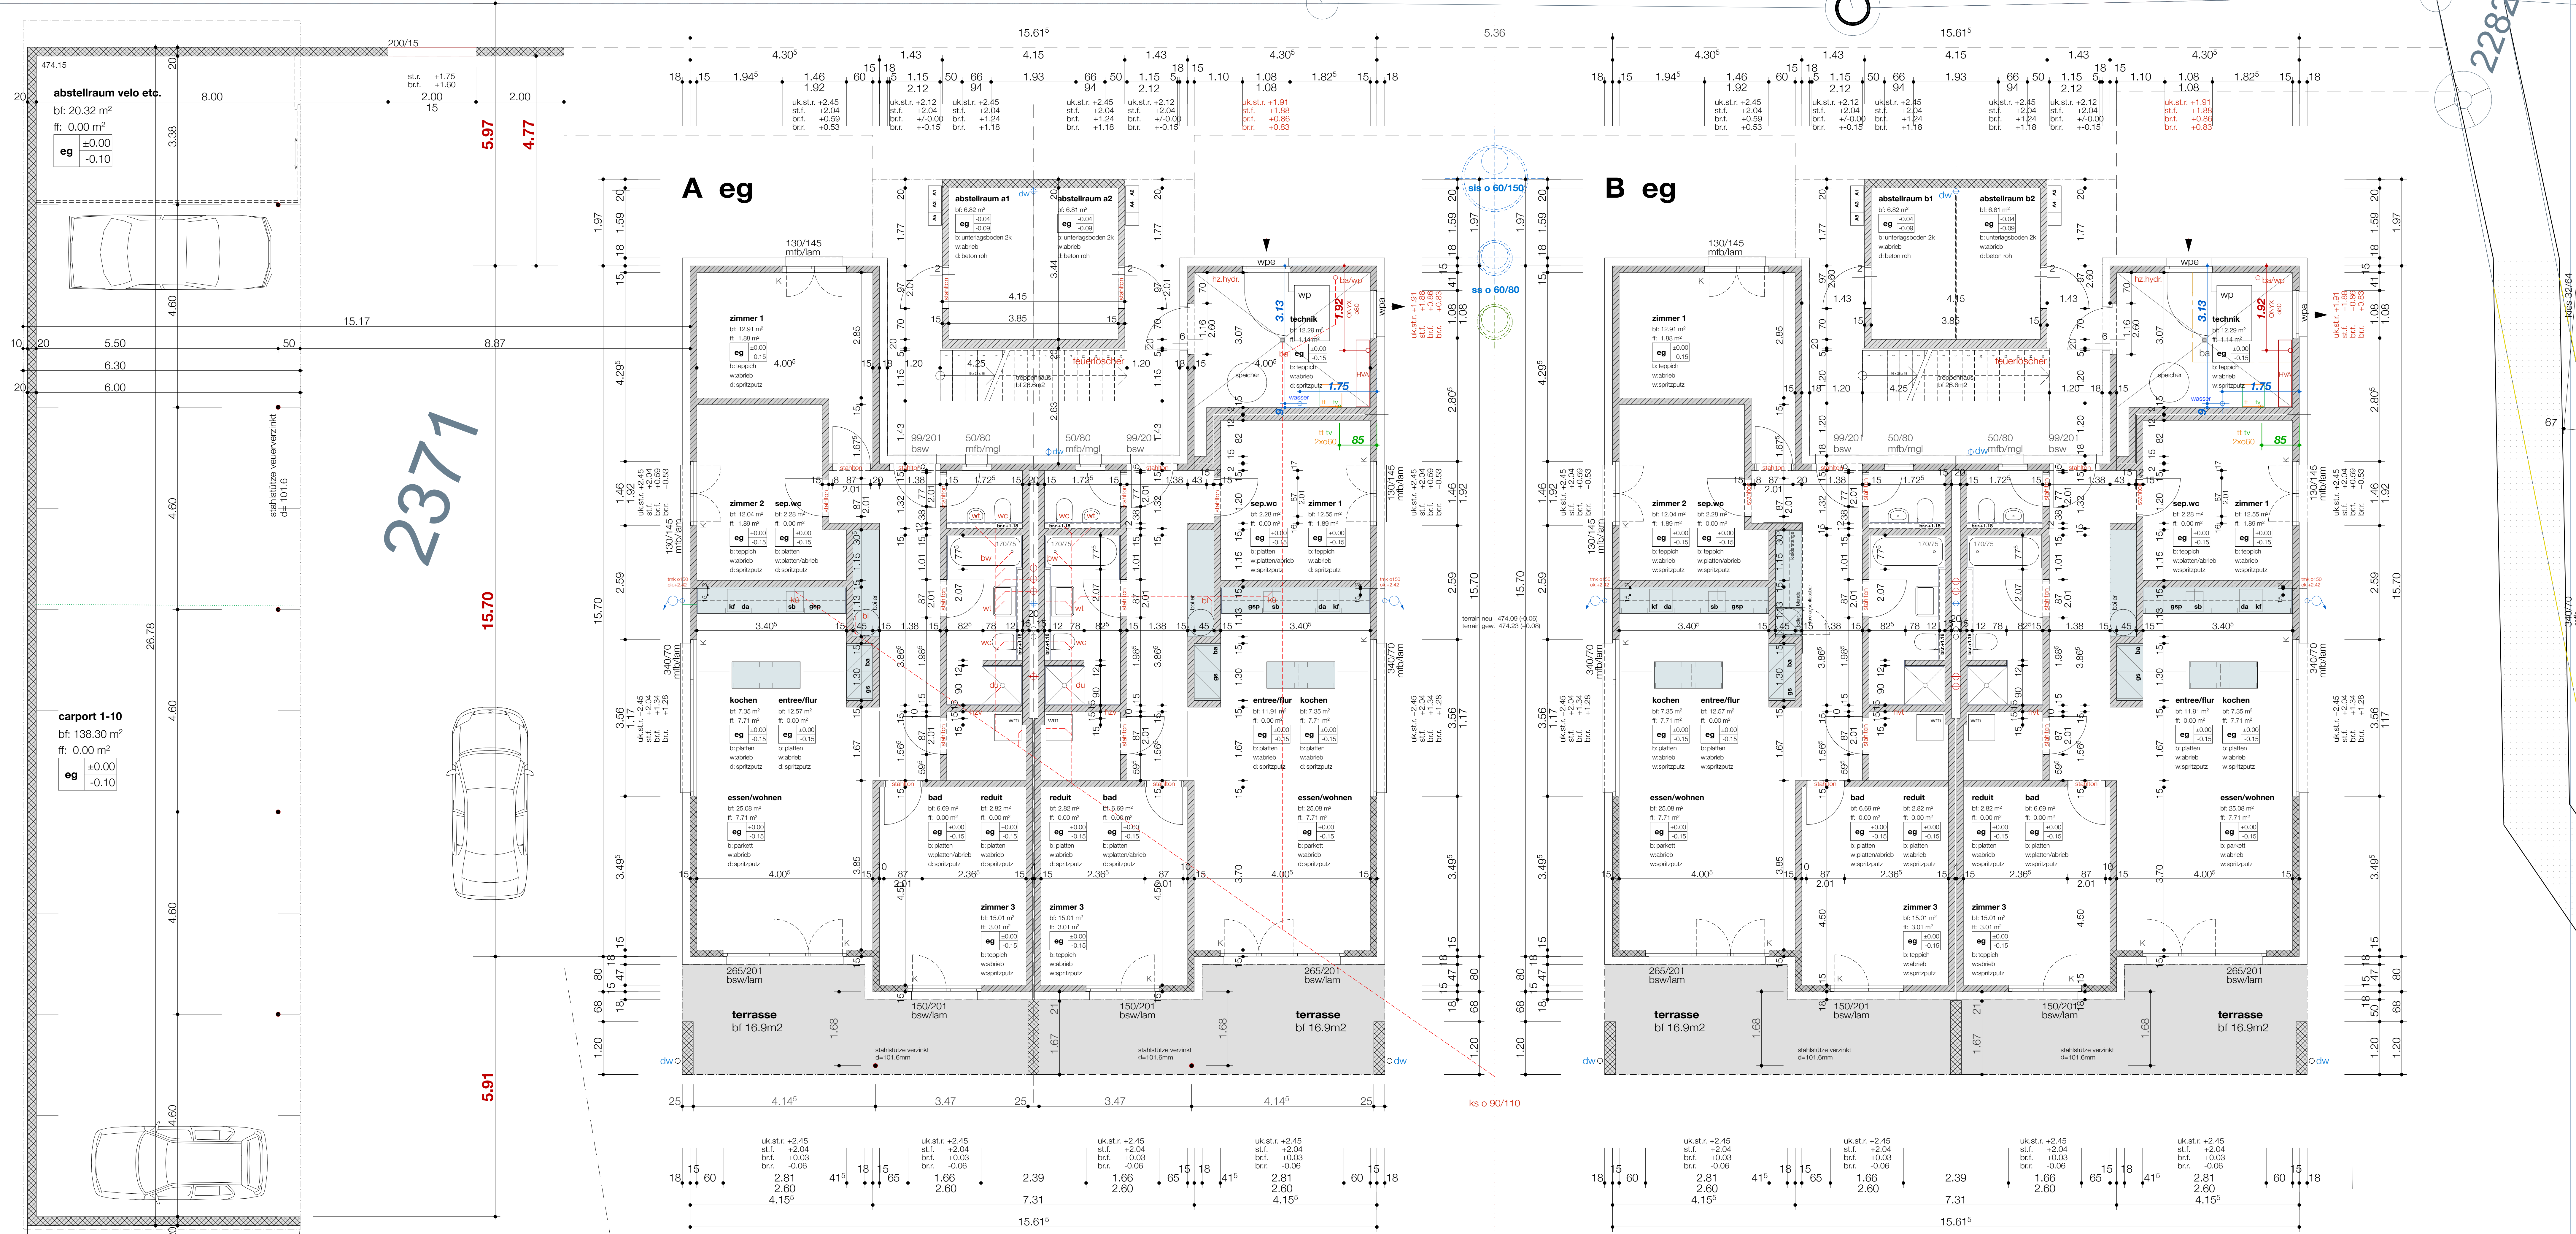

bü

mfh am kindergartenweg ch-4922 bützberg
mehrfamilienhaus A+B
guido henzmann
badstrasse 13 ch-4629 fulenbach

VINOVA architects gmbh architektur + generalbauunternehmung
friedensstrasse 7 ch-4629 fulenbach fon 062 926 43 00 / fax 60 09

ausführung

1:50 / 100
15.eg.afp.02

eg


grundriss

gb.nr. 2371

-fixpunkt 254 =
ok.eg. +/-0.00 =

473.960 müm
474.150 müm

alle masse sind rohmasse. diese sind am bau
zu kontrollieren! bei unstimmigkeiten, ist dies
der bauleitung unverzüglich mitzuteilen.

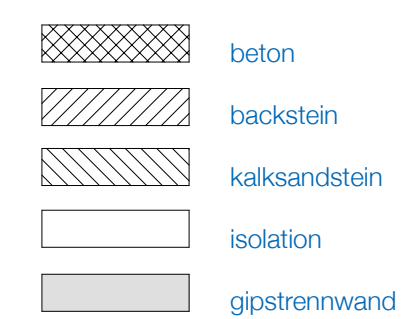

fensterhöhen verstehen sich ab fertig brüstung (ok fensterbank) bis ok. fertig sturz
zimmerhöhen verstehen sich ab ok. zementunterlagsboden bis ok. roh sturz
haustüre ab fertig schwelle ok. fertig sturz
alle koten verstehen sich ab fertig boden eg = fertig unterlagsboden

decke über attika:
050mm spenglerblech
030mm kees als schutzschicht
001mm folie als wasserführende schicht
200mm isolation wärmedämmung
002mm folie feuchtigkeitsperme
220mm stahlbeton
005mm weissputz/spritzputz

decke über og:
0130mm bodenbelag / platten, parkett, teppich
070mm unterlagsboden zement
001mm dampfbremse
080mm isolation (bodenheizung)
001mm stahlbetondecke
250mm stahlbeton
005mm weissputz/spritzputz

decke über eg:
0130mm bodenbelag / platten, parkett, teppich
070mm unterlagsboden zement
001mm dampfbremse
080mm isolation (bodenheizung)
001mm stahlbetondecke
250mm stahlbeton
005mm weissputz/spritzputz

bodenplatte, decke über erdreich:
0130mm bodenbelag / platten, parkett, teppich
070mm unterlagsboden zement
001mm dampfbremse
080mm isolation (bodenheizung)
001mm stahlbetondecke
250mm stahlbeton
005mm weissputz/spritzputz

wandaufbau:
- backstein 150mm, - innen, grundputz, fertiggrün, weiss
- isolation 180mm, - aussen, einbettung fertiggrün, cremeweiss, ral 9010

divers:
- wärmepumpe / luft-wasser, über 1 boiler pro wohnung zu bodenheizung
- wärmewasseraufbereitung, 1 standboiler pro wohnung
- fenster in kunststoff 2-fach verglasung
- hausesingastüre in holz, gestrichen weiss, ral 9010
- zimmertüren kunstharzbeschichtet, stahlgarnen gestrichen weiss, ral 9010
- technikraum in holz, gestrichen weiss, ral 9010
- abstellräume mit stahlgarnen gestrichen weiss, ral 9010
- stahlstützen auf balkone feuerverzinkt
- spenglerbleche dachrandabschlüsse feuerverzinkt

index - änderungs - liste
19.11.10 (baumuster) - abstellraum aussen, eg-og, stahlsäule entfernen, total 2stk.
19.11.10 (baumuster) - isolation unter abstellraum entfernt, total 32m2
19.11.10 (gipsen) - technikraum, eg, spritzputz decken entfernen, total 2stk.
19.11.10 (gipsen) - technikraum, eg, abrieb entfernt, neu anstrich 2K, total 2stk.
07.12.10 teil. hc. grad. grund bützberg containerstandort anpassen.
13.01.11 station sturz türe zu technikraum entfernt, total 2stk.