


4a ±0.00 = 419.38 m.ü.M.

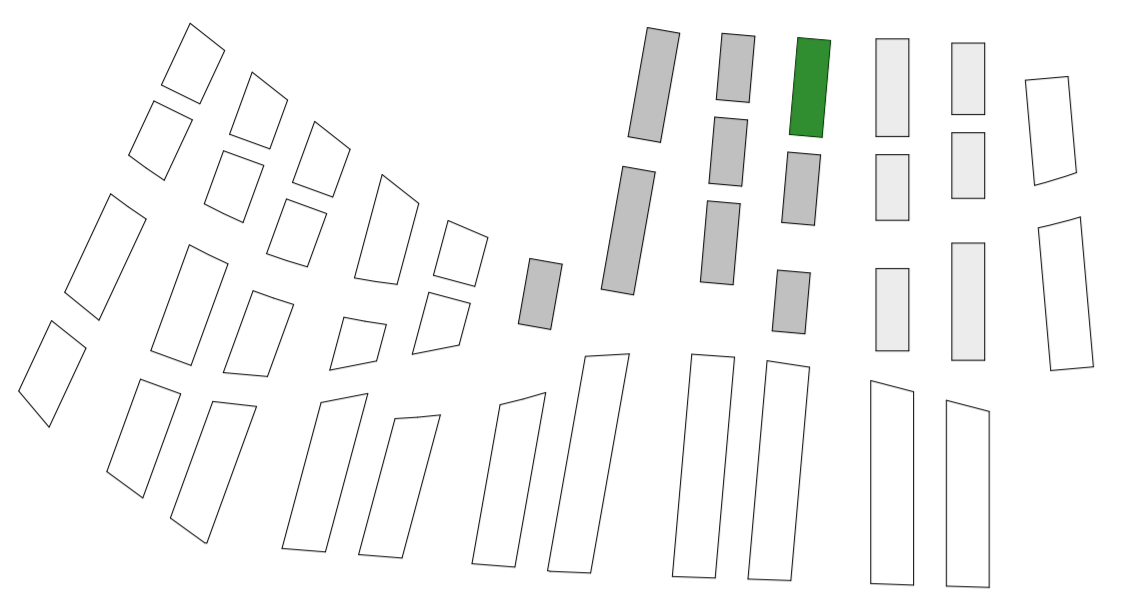


INDEX:	ÄNDERUNG:
02.06.14_V03_fb	Allgemeine Anpassungen
V04_19.08.2014_fb	Allgemeine Anpassungen
V05_17.10.2014_fb	Süßen durch Betonscheibe ersetzt
V06_03.11.2014_fb	Detailbezeichnung Fenster Fassade Backstein durch Beton ersetzt.

Sämtliche Masse sind Rohmassen.
 Alle Masse, Koten und Winkel sind vom Unternehmer am Bau zu kontrollieren, resp. selbst aufzunehmen. Abweichungen sind der Bauleitung unverzüglich zu melden und mit dieser zu bereinigen. Bei Versäumnis trägt der Unternehmer nachteilige Folgen selbst.

RÄUMBEGREIFUNG	HÖHENANGABEN	HÖHENANGABEN	MESSUNG
BF: Bodenfläche	Oberkante Decke roh 0.00 OK/D	Türhöhen ab OK fertig Schwelle bis UK roher Sturz	1,74
Raum Nr. 0.00	Unterkannte Decke roh 0.00 UK/D	Fensterhöhen ab OK fertig Fensterbank bis UK roher Sturz	Mess verbindlich
B: Material Boden	Bodenhöhe fertig 0.00 FB	Schwellenhöhe ab +1.00 bis OK fertig Schwelle	1,74
W: Material Wand	Bodenhöhe roh 0.00 BR	Brüstungshöhe ab +1.00 bis OK fertig Fensterbank	Kontrollmass
D: Material Decke	±0.00	Brüstungshöhe ab +1.00 bis OK fertig Fensterbank	
	↑ Höherkote fertig		
	↓ Höherkote roh		

MATERIALIEN	LEGENDE
Beton	A Austritt
Beton, Fertigel	KS Kühltisch
Backstein	KSI Kühltisch
Kalksandstein	LS Lichtschacht
Wärmedämmung	SSI Stoffstore
Wärmedämmung EPS	MFB Metallfensterbank
Wärmedämmung NBB	BST Betonschwelle
Holzwerkstoff	MZ Metallzarge
	PS Pumpe
	R Rollo
	STR Sturz roh
	STF Sturz fertig
	SWR Schwelle roh
	SWF Schwelle fertig
	Sly Schräge
	RAF Rafter
	MFB MFB
	BRF BRF
	STR STR
	SWR SWR
	SWF SWF
	Sly Sly

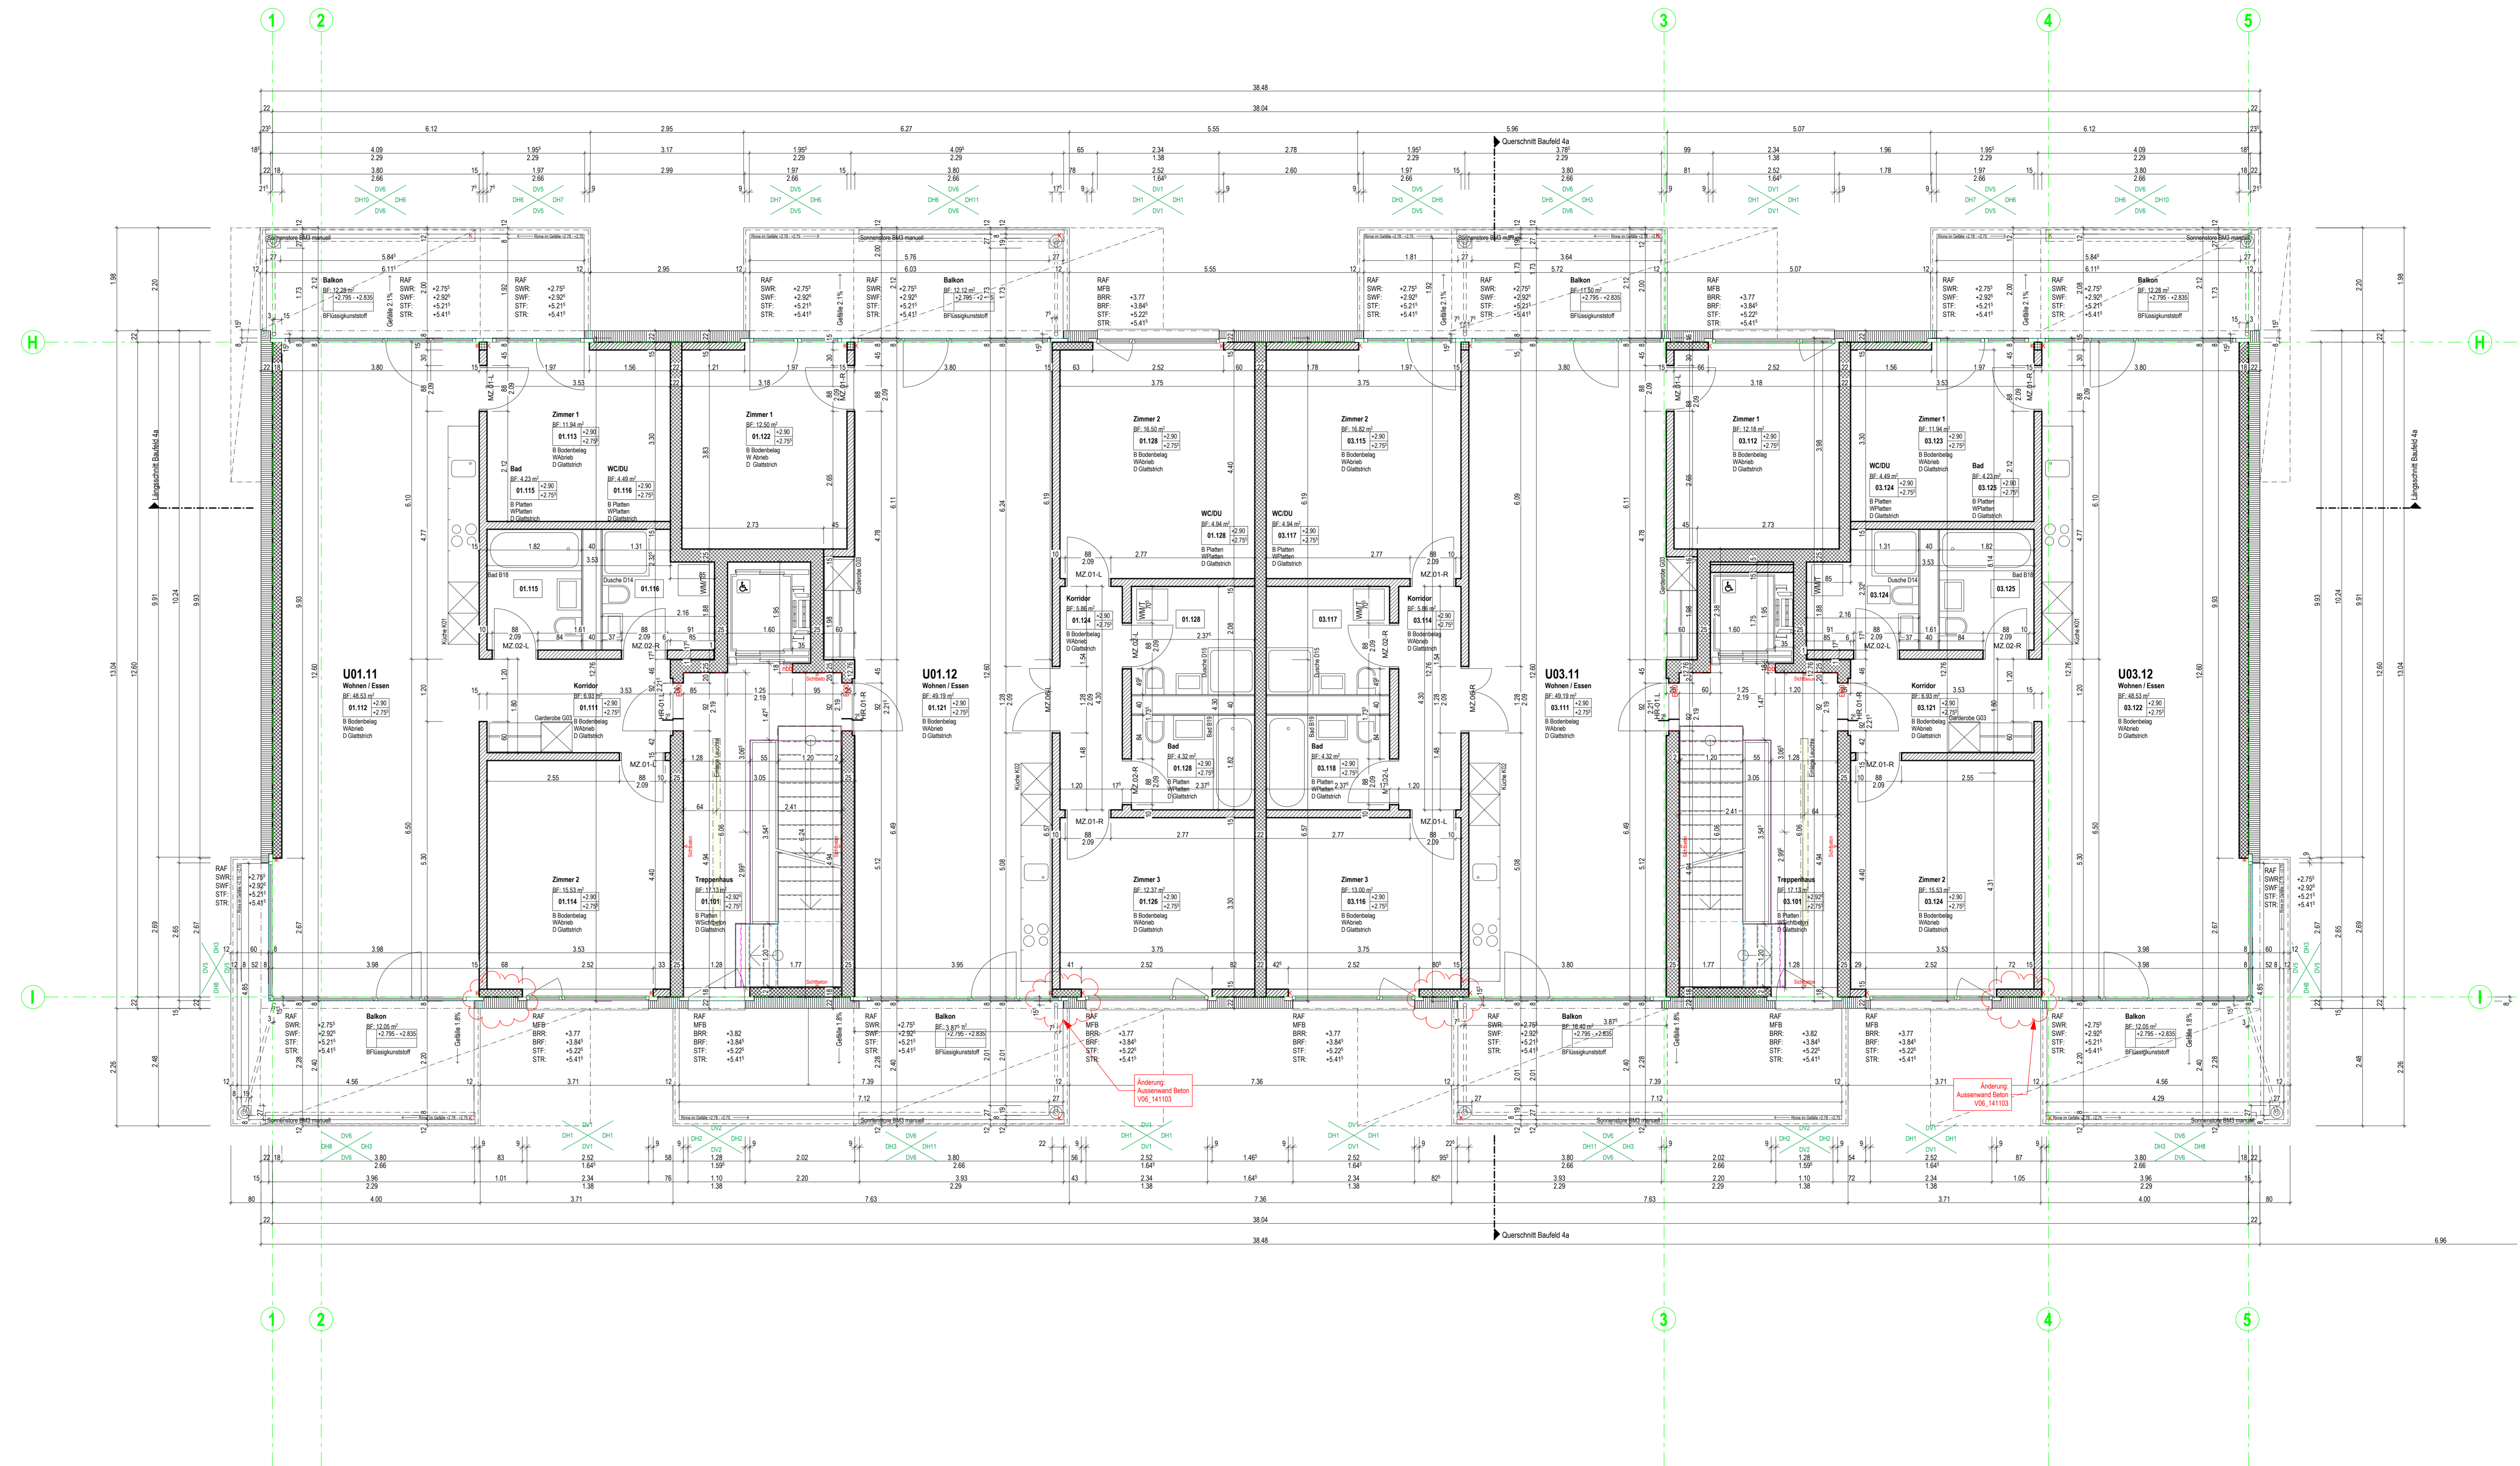

Änderung
 Aussenwand Beton
 VOR_141103

Änderung
 Aussenwand Beton
 VOR_141103