
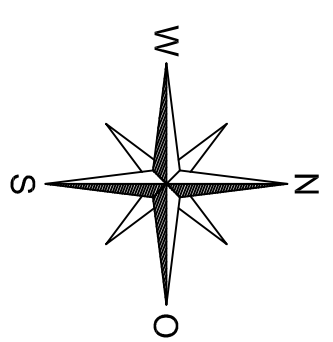
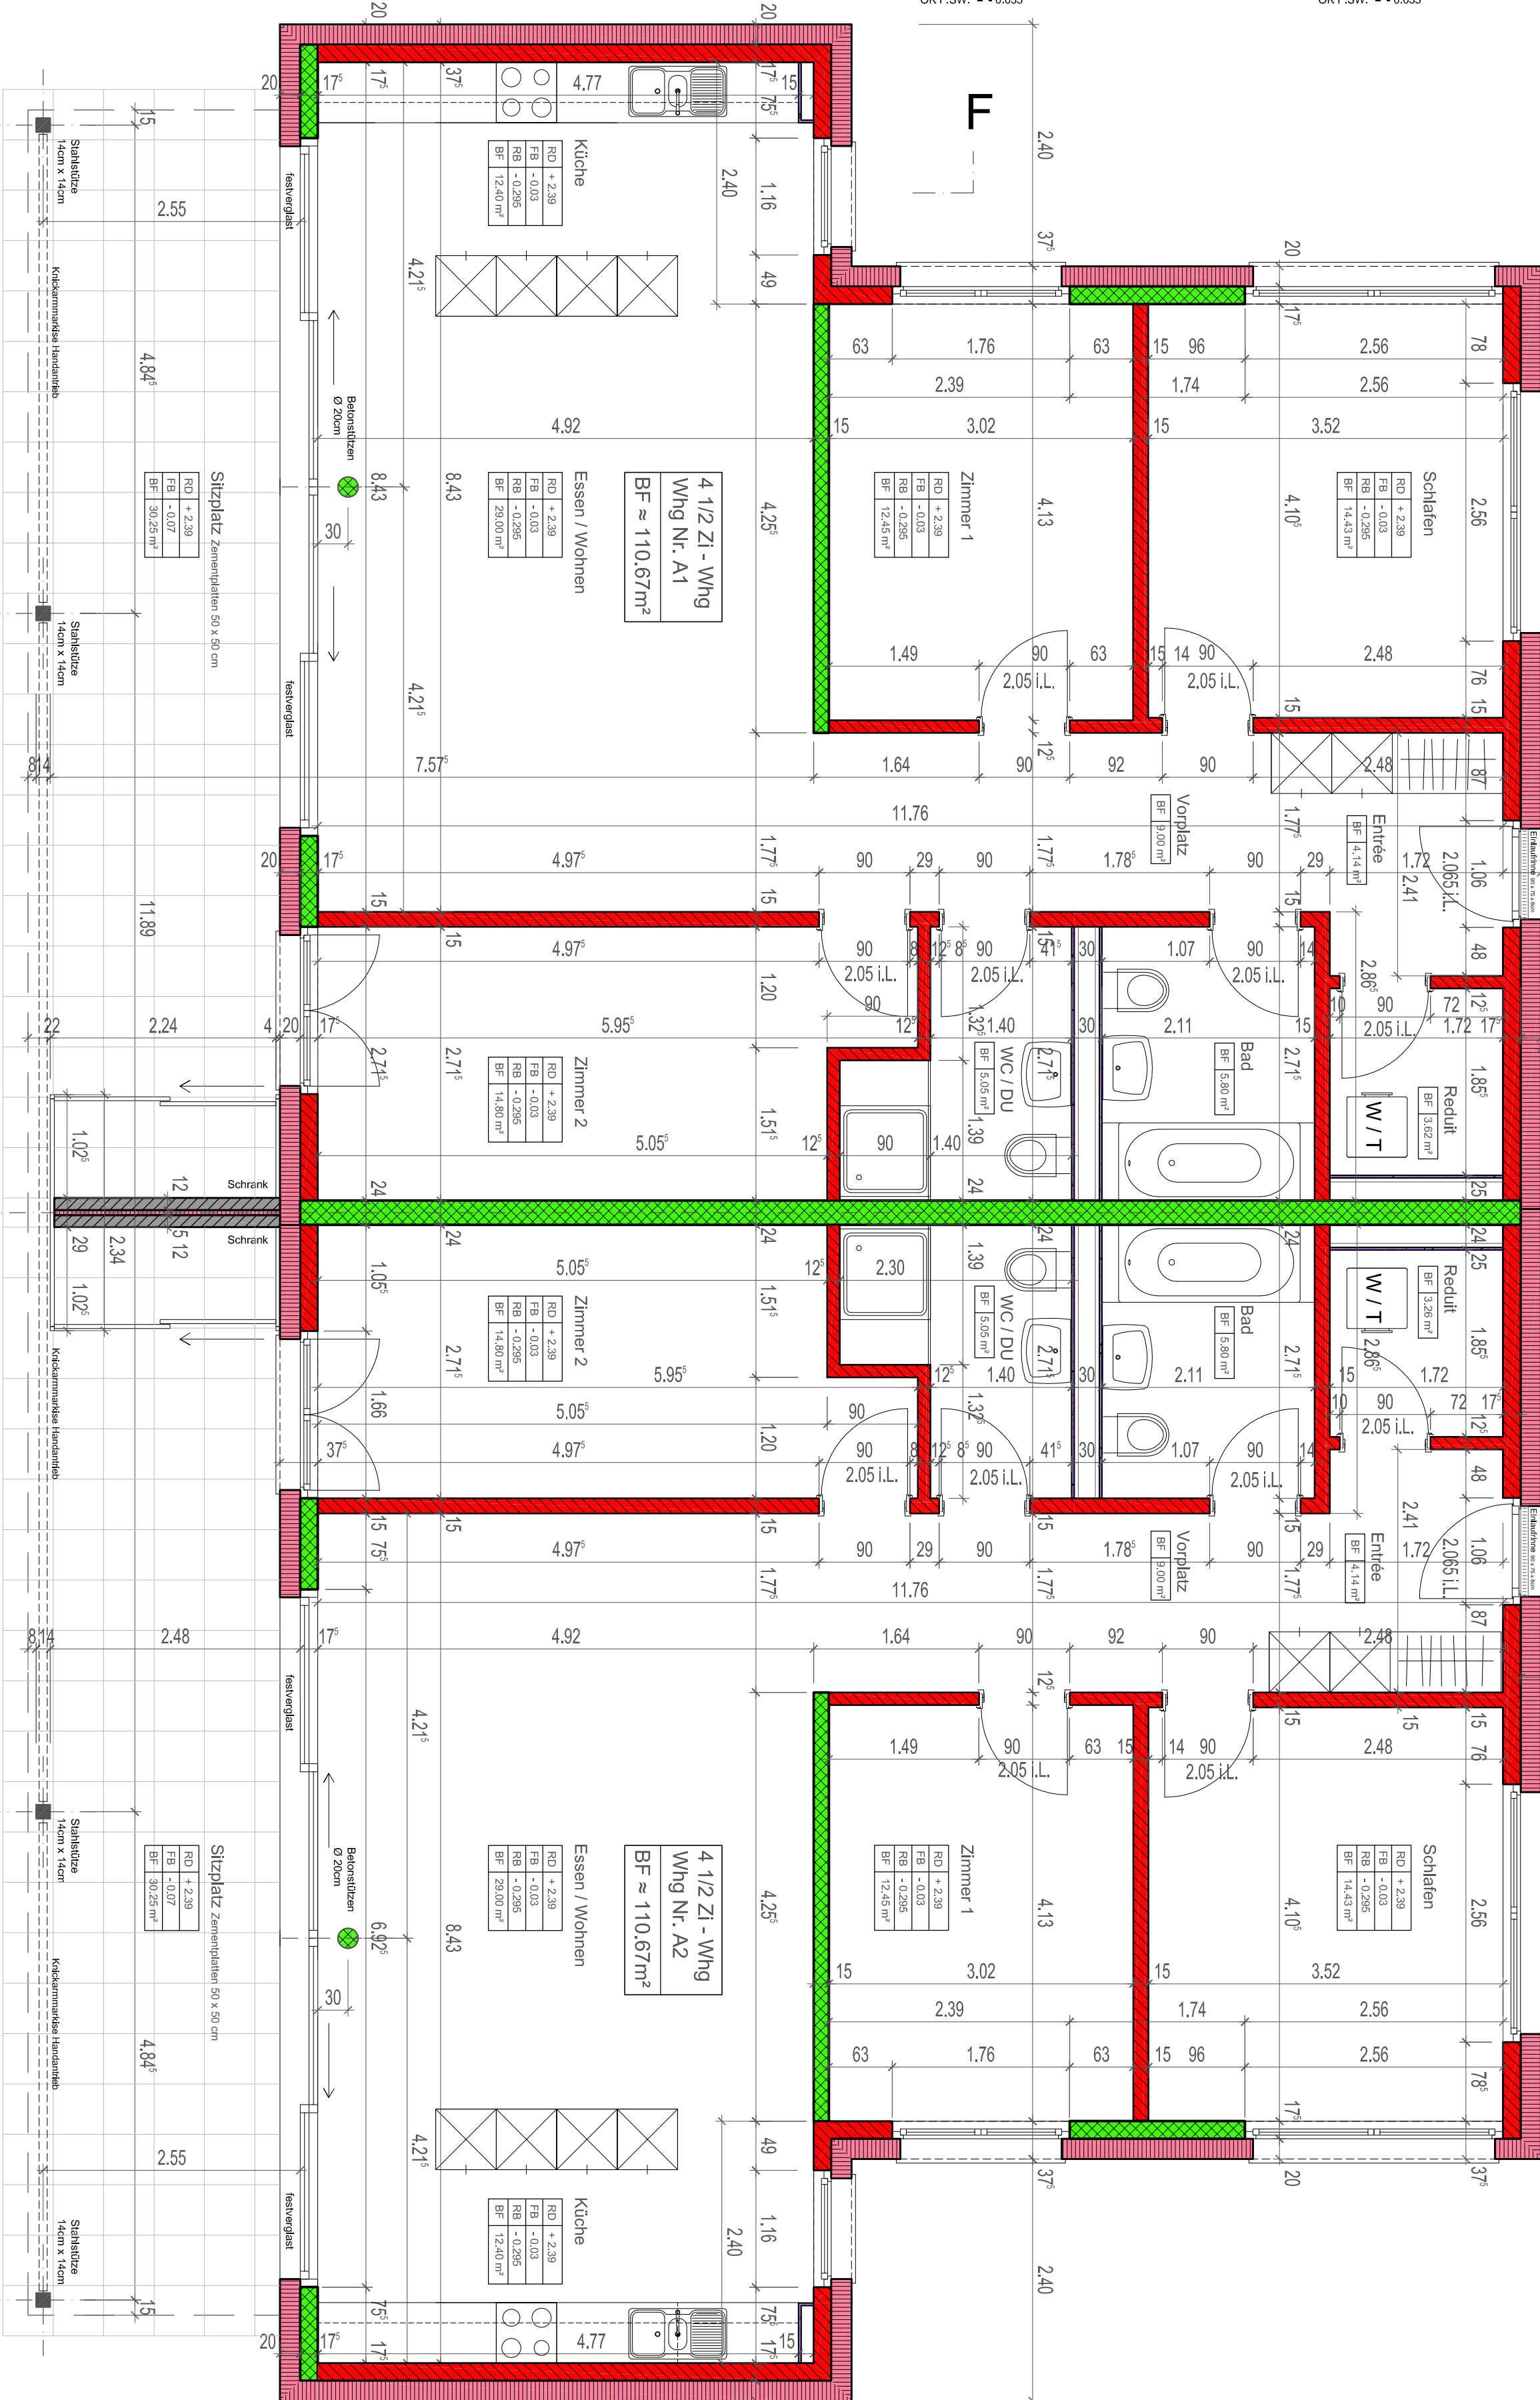


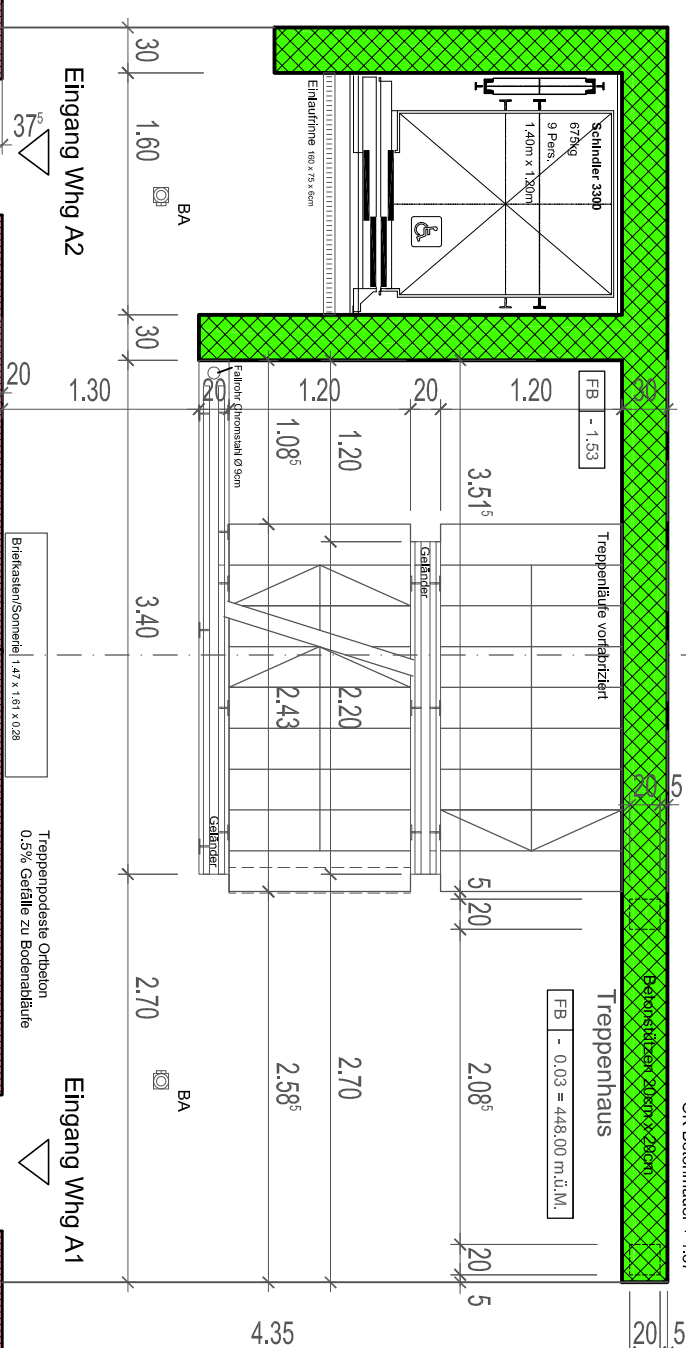

Symbole / Bezeichnungen	
<u>Höhenangaben / Koten</u>	
2 ⁰ 00	OK Feing
2 ⁰ 00	OK Roh
2 ⁰ 00	UK Feing
2 ⁰ 00	UK Roh

[illegible]


04.02.2013

B	945/743	16.03.2012	CS	
Grundriss Erdgeschoss Auszugschnitt				1:50