MFH IM GRUNDHOF — OLTEN

JAKOB FRITSCHI IMMOBILIEN AG — WANGEN

GRUNDRISS EG (HAUS 2) 1:50

131/176	GROESSE 55/100	DATUM 20.11.85	GEZ bb	REV.	11.3.86 bb 19.5.86 bb 23.7.87 SE	26.5.86 bb 12.6.86 Rh	W. STUDER ARCH. ETH. HÜBELISTR. 2 OLTEN

+0.00 = 438.50 m.ü.M.

	BODEN	WAENDE	DECKE
KUECHE	KUNSTSTOFF	ABRIEB	SPRITZPUTZ
WOHNEN / ESSEN	TEPPICH	ABRIEB	
DU	PLÄTTLI	PLÄTTLI / ABRIEB	
BAD	PLÄTTLI	PLÄTTLI / ABRIEB	
ENTREE	TEPPICH	ABRIEB	
TREPPENHAUS	KUNSTSTEIN	ABRIEB	
ELTERN	TEPPICH	TAPETE	
KIND	KUNSTSTOFF	TAPETE	

LEGENDE

DIE TUERHOEHEN VERSTEHEN SICH AB FERTIGEM, HOEHEREM BODEN, BIS UK ROHEM STURZ.

( ) FENSTERHOEHEN VERSTEHEN SICH AB OK. FERTIGEM FENSTERBANK, BIS UK FERTIG STURZ.

DIE FENSTERTUERHOEHEN VERSTEHEN SICH AB OK. FERTIG SCHWELLE, BIS UK FERTIG STURZ.

VERMASSUNG AUSSPARUNG (WD) OK. R. DECKE - UK. AUSSPARUNG = 230.6

FERTIG BODEN
ROHER BODEN
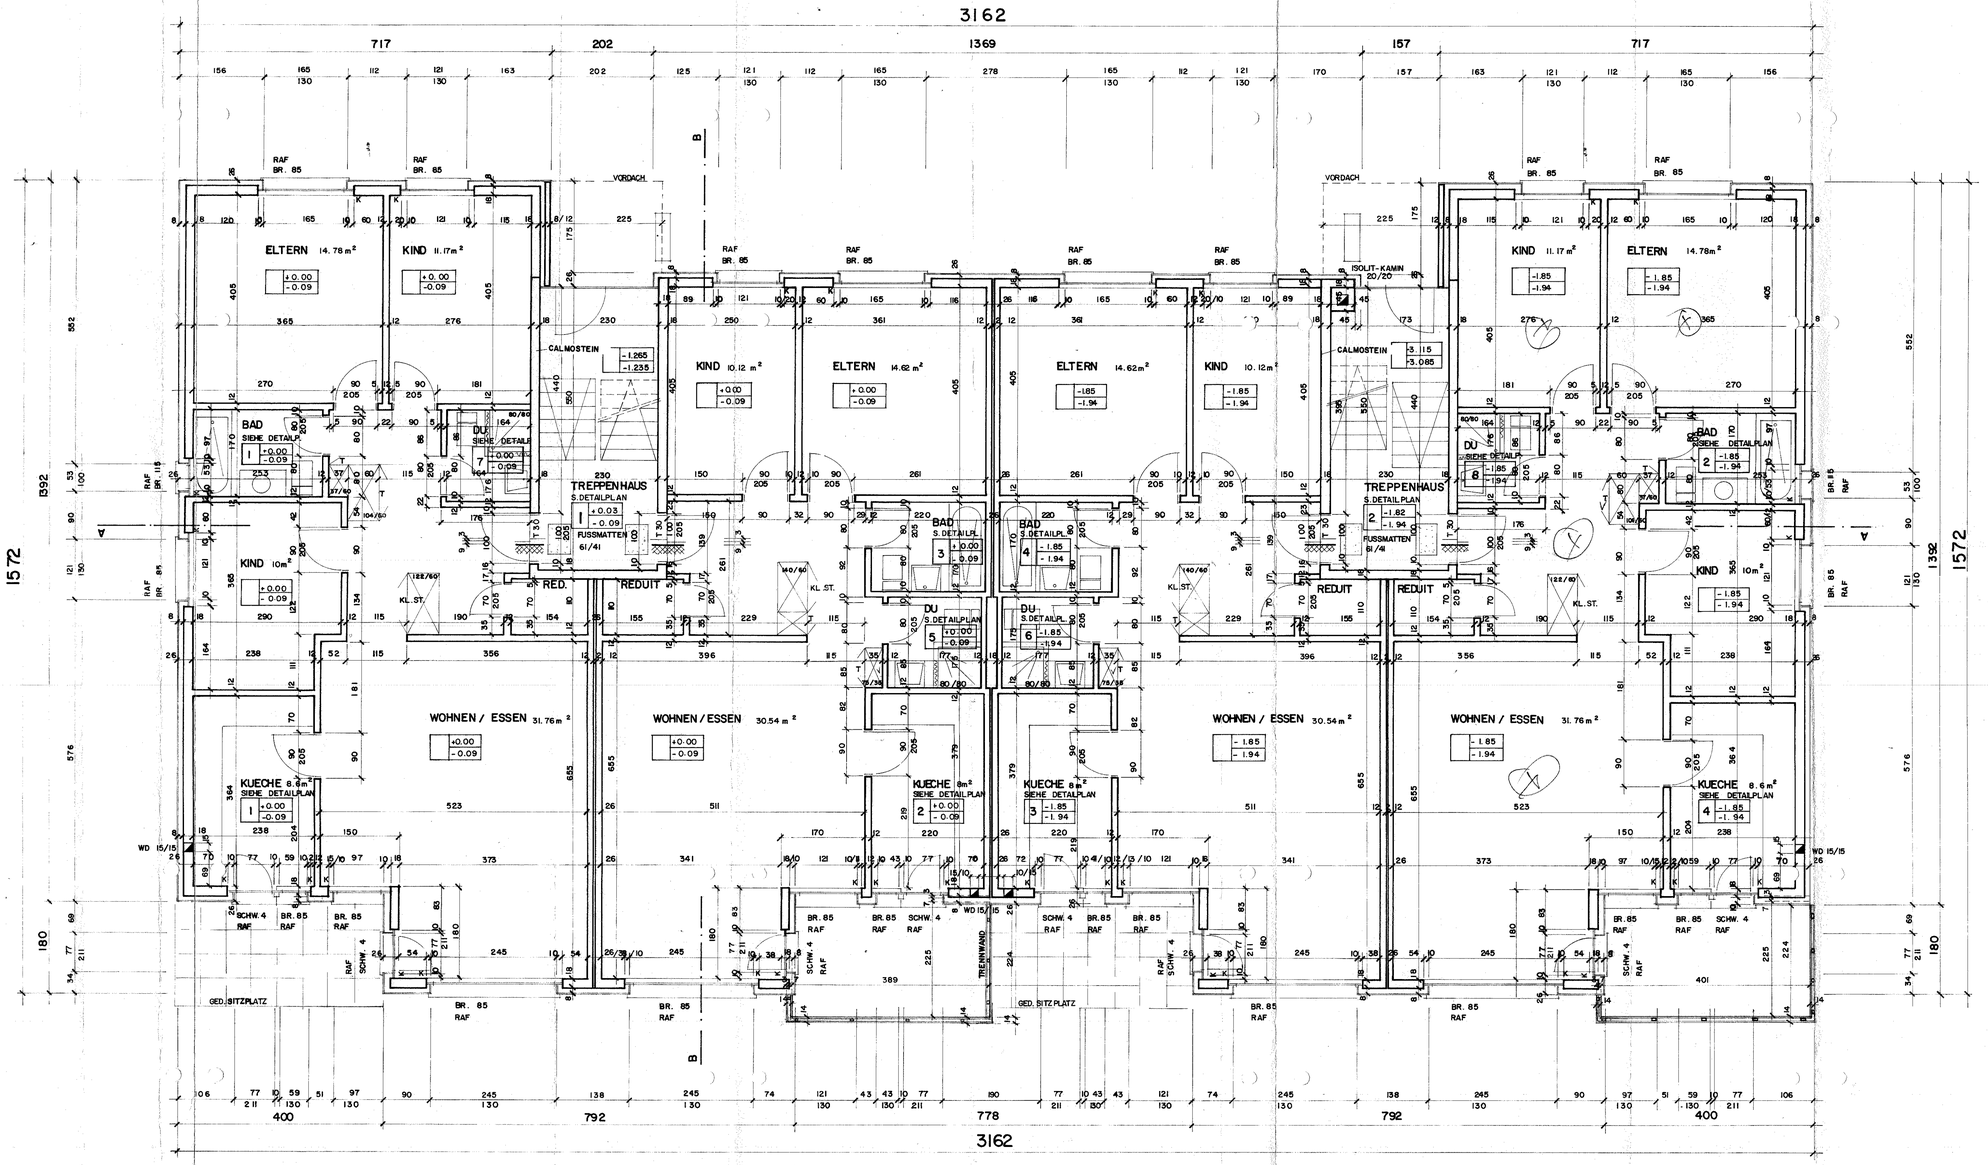
ALLE MASSE SIND ROH-MASSE, UND SIND VOM UNTERNEHMER AM BAU ZU NEHMEN.